
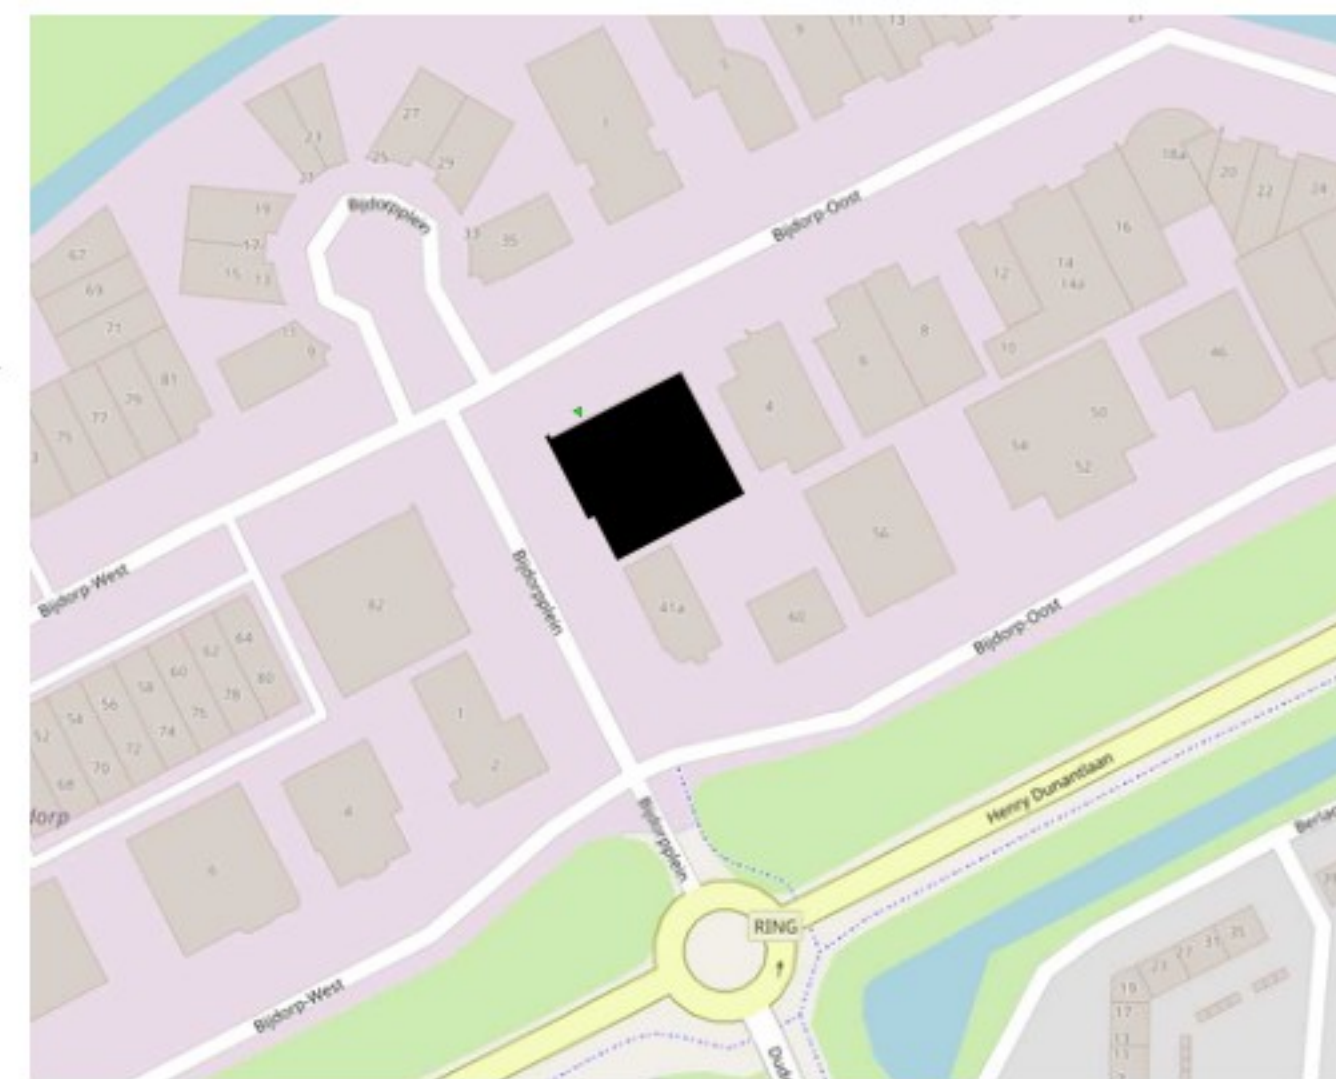


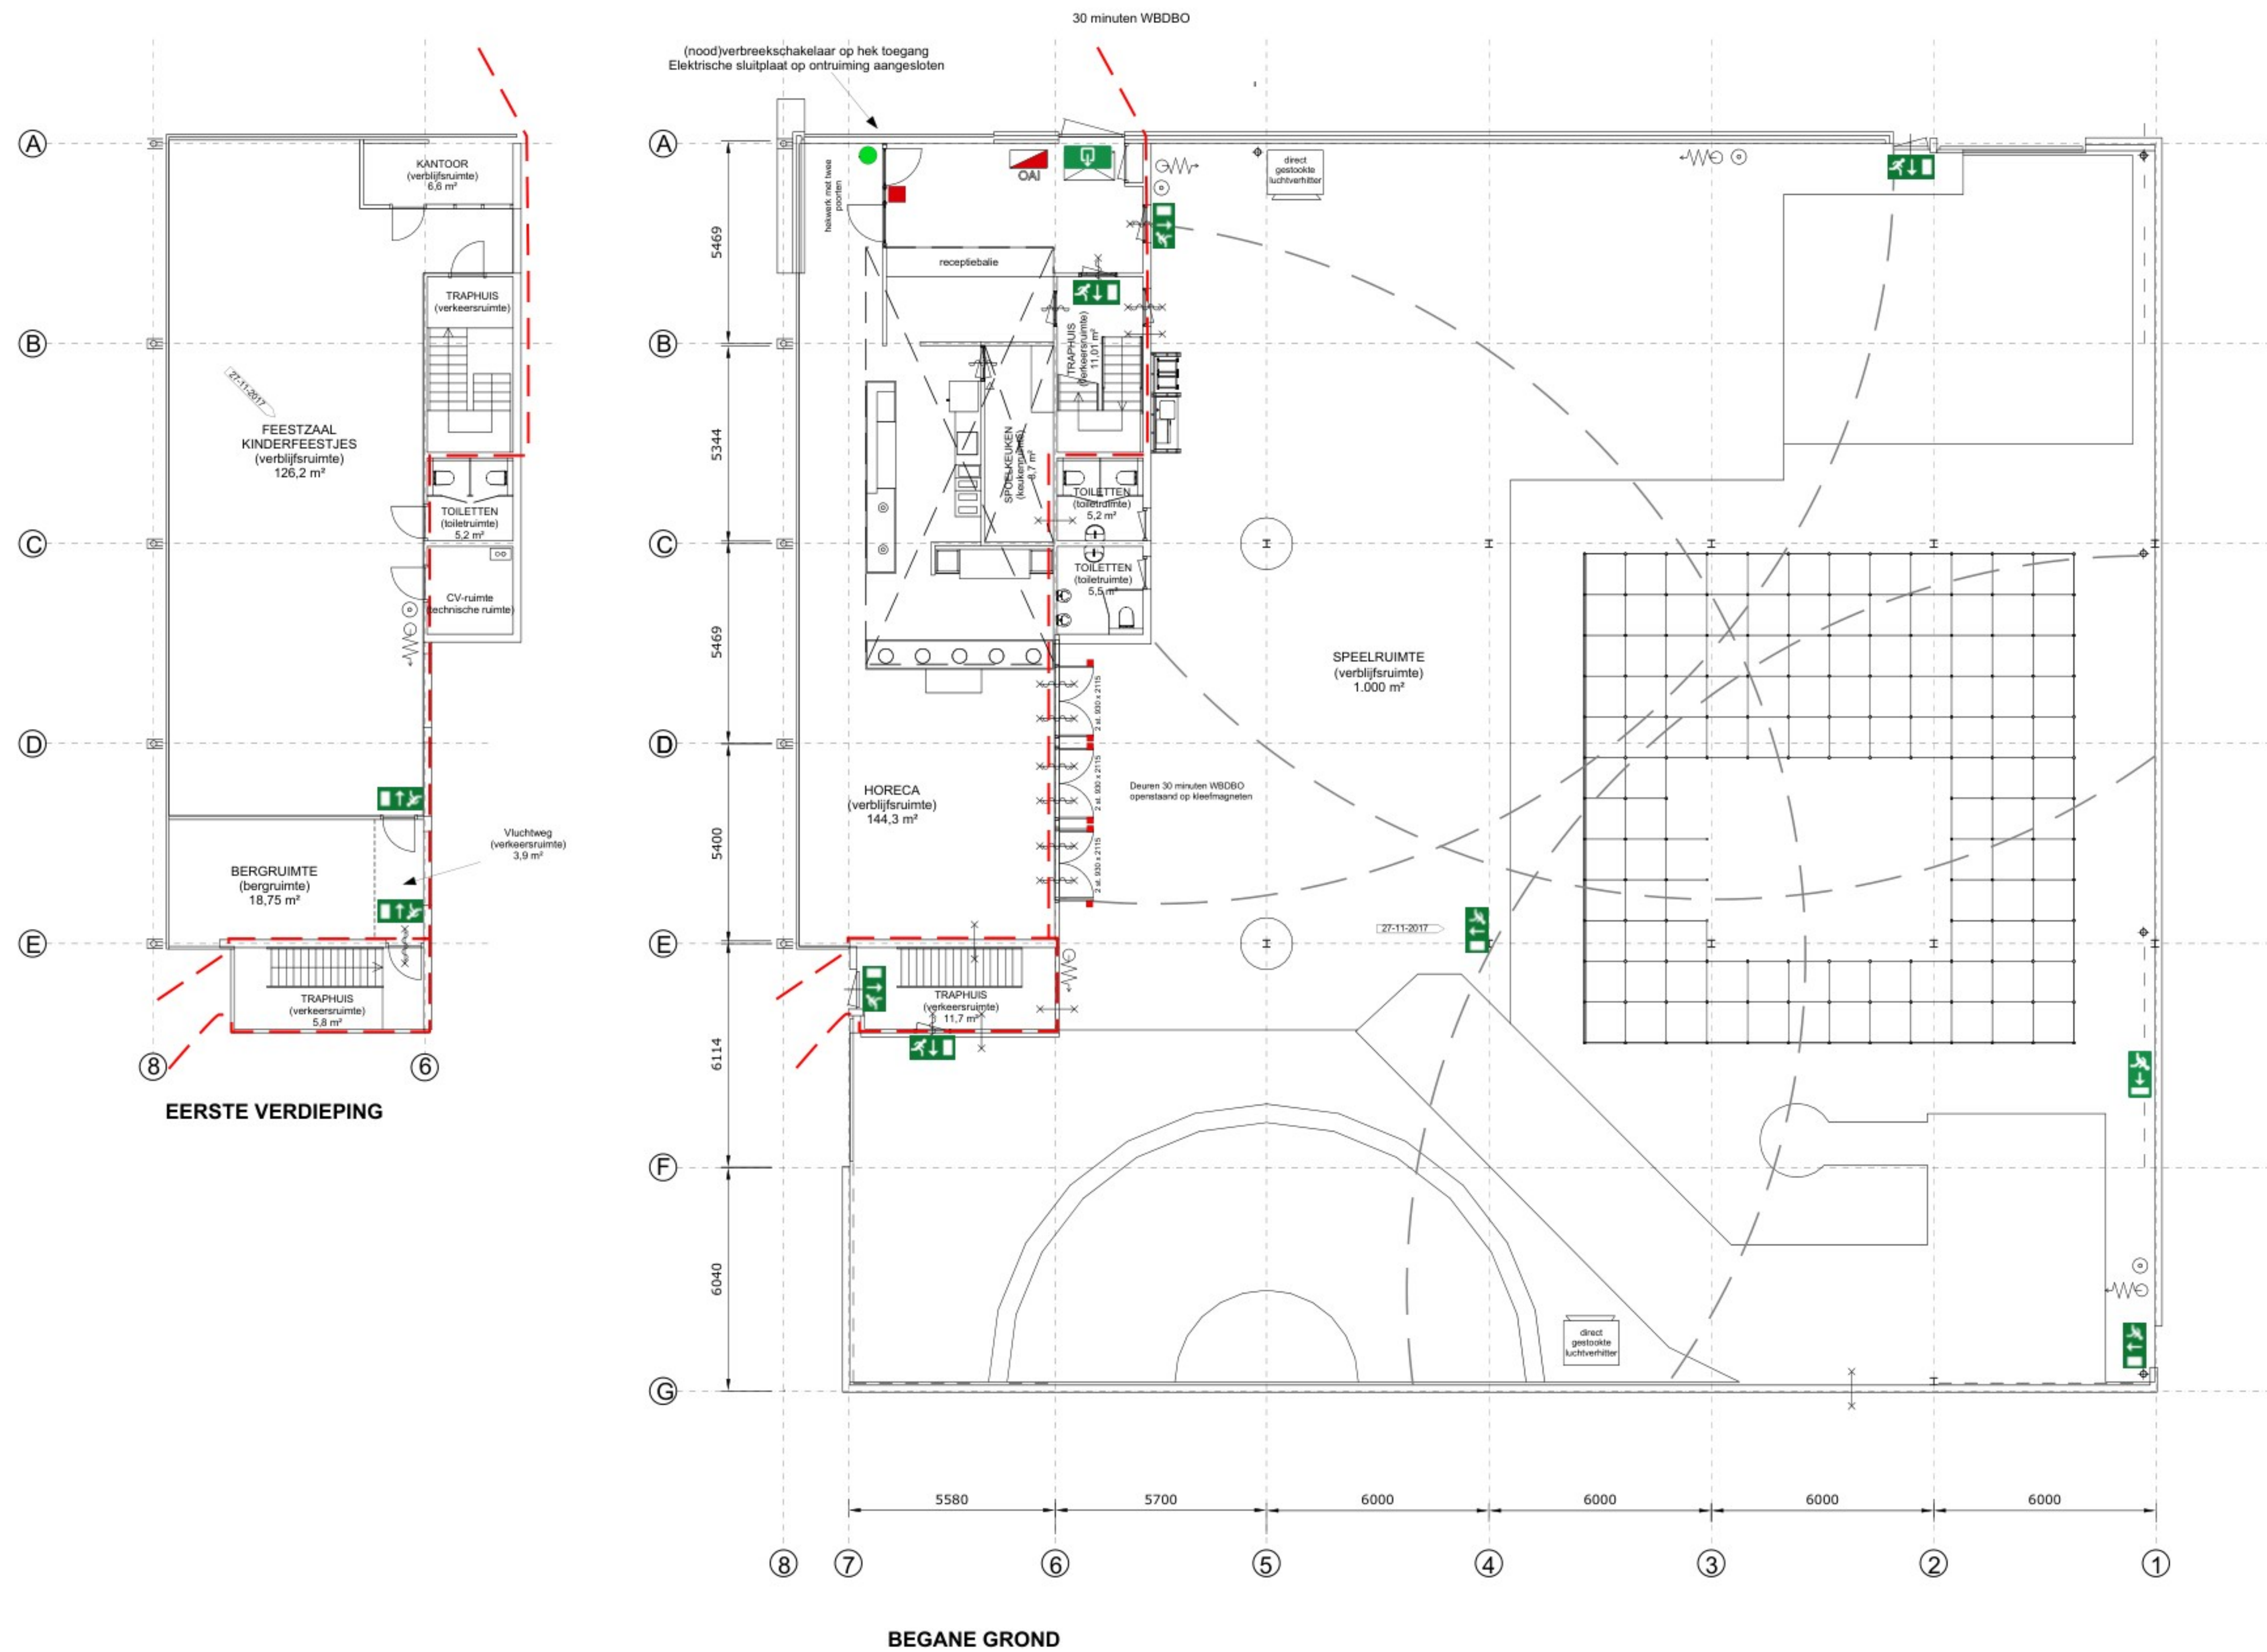

AVONTURA BARENDRECHT			
BIJLAGE 2:			
PLATTEGRONDEN - NIEUW			
Gewijzigd	datum:	notekend:	omschrijving:
	31-10-2017		Indiening Omgevingsloket
	27-11-2017	J	Ruimtebenaming en NU
Optisport Services b.v. J. Asselbergsweg 1 Postbus 4173 5026 RP TILBURG 5004 JD TILBURG T: +31 (0)88 - 205 77 77 I: www.optisport.nl KvK nummer: 24241742		Optisport	
schaal: 1:100		formaat: A1	Tek. nr.: 2

Toelichting grondslagen

In dit document kunt u secties vinden die onleesbaar zijn gemaakt. Deze informatie is achterwege gelaten op basis van de Wet open overheid (Woo). De letter die hierbij is vermeld correspondeert met de bijbehorende grondslag in onderstaand overzicht.

J Art. 5.1 lid 2 sub e

Het belang van de openbaarmaking van deze informatie weegt niet op tegen het belang van de eerbiediging van de persoonlijke levenssfeer van betrokkenen