
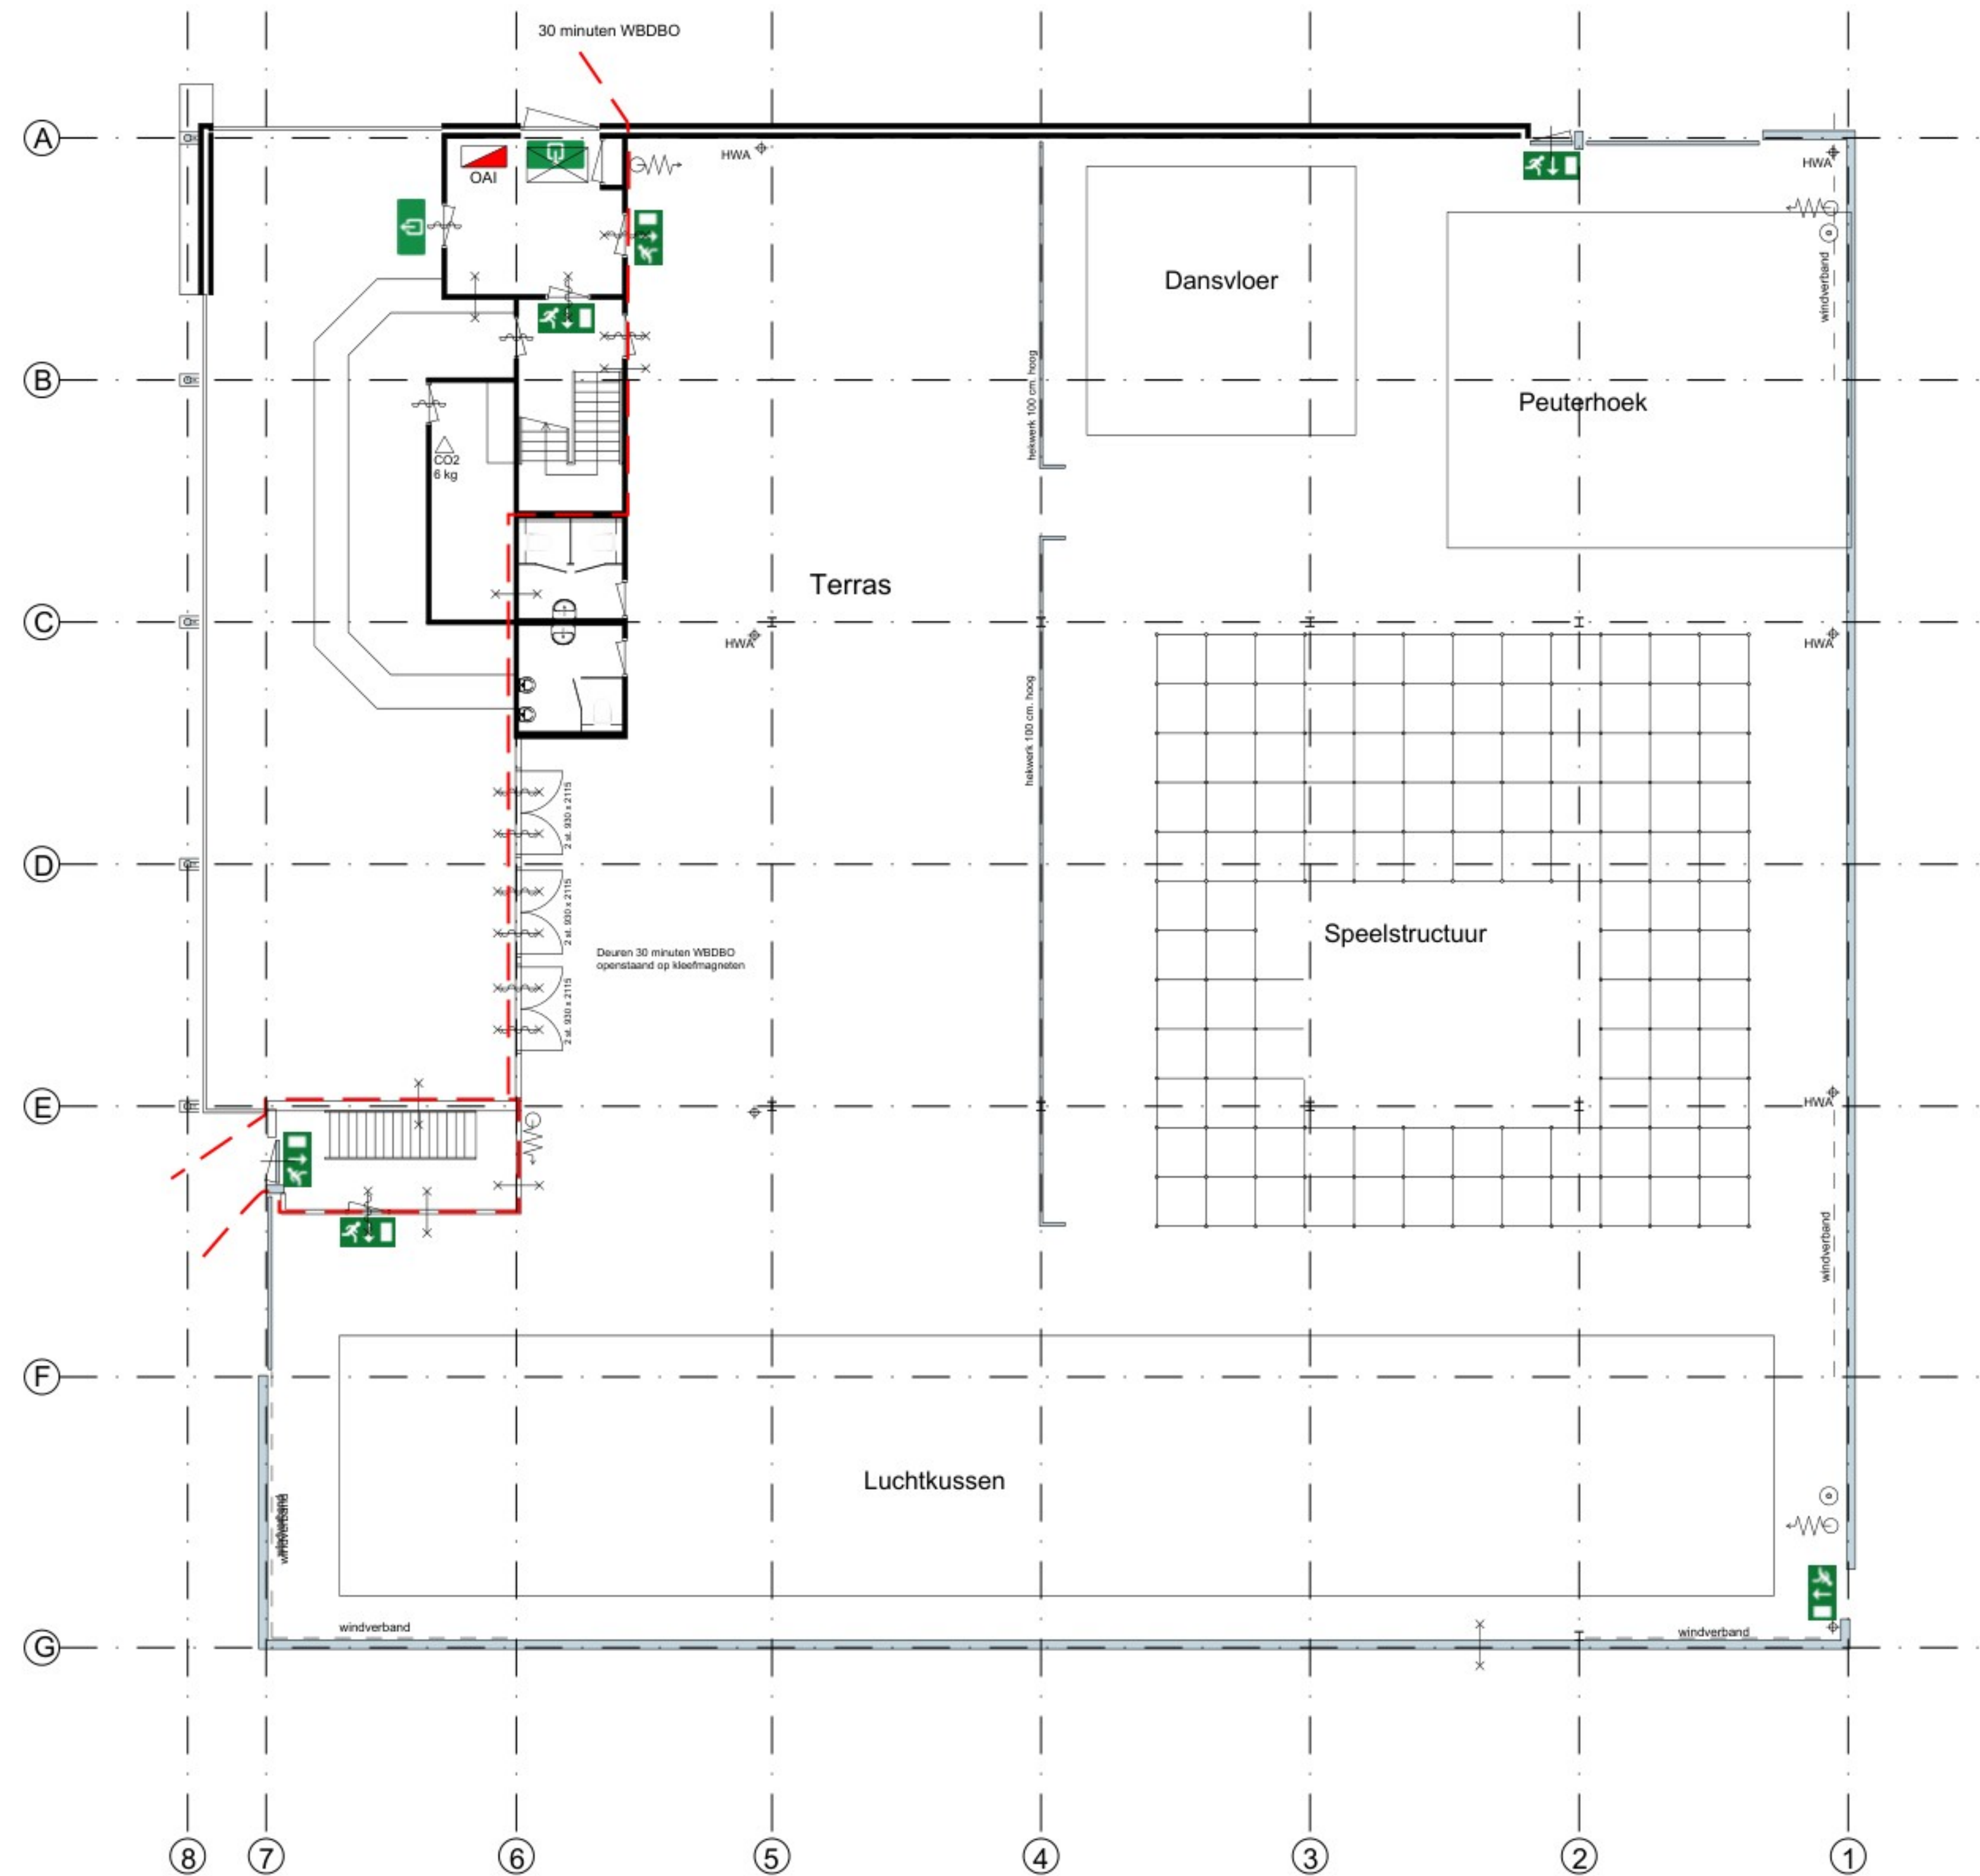


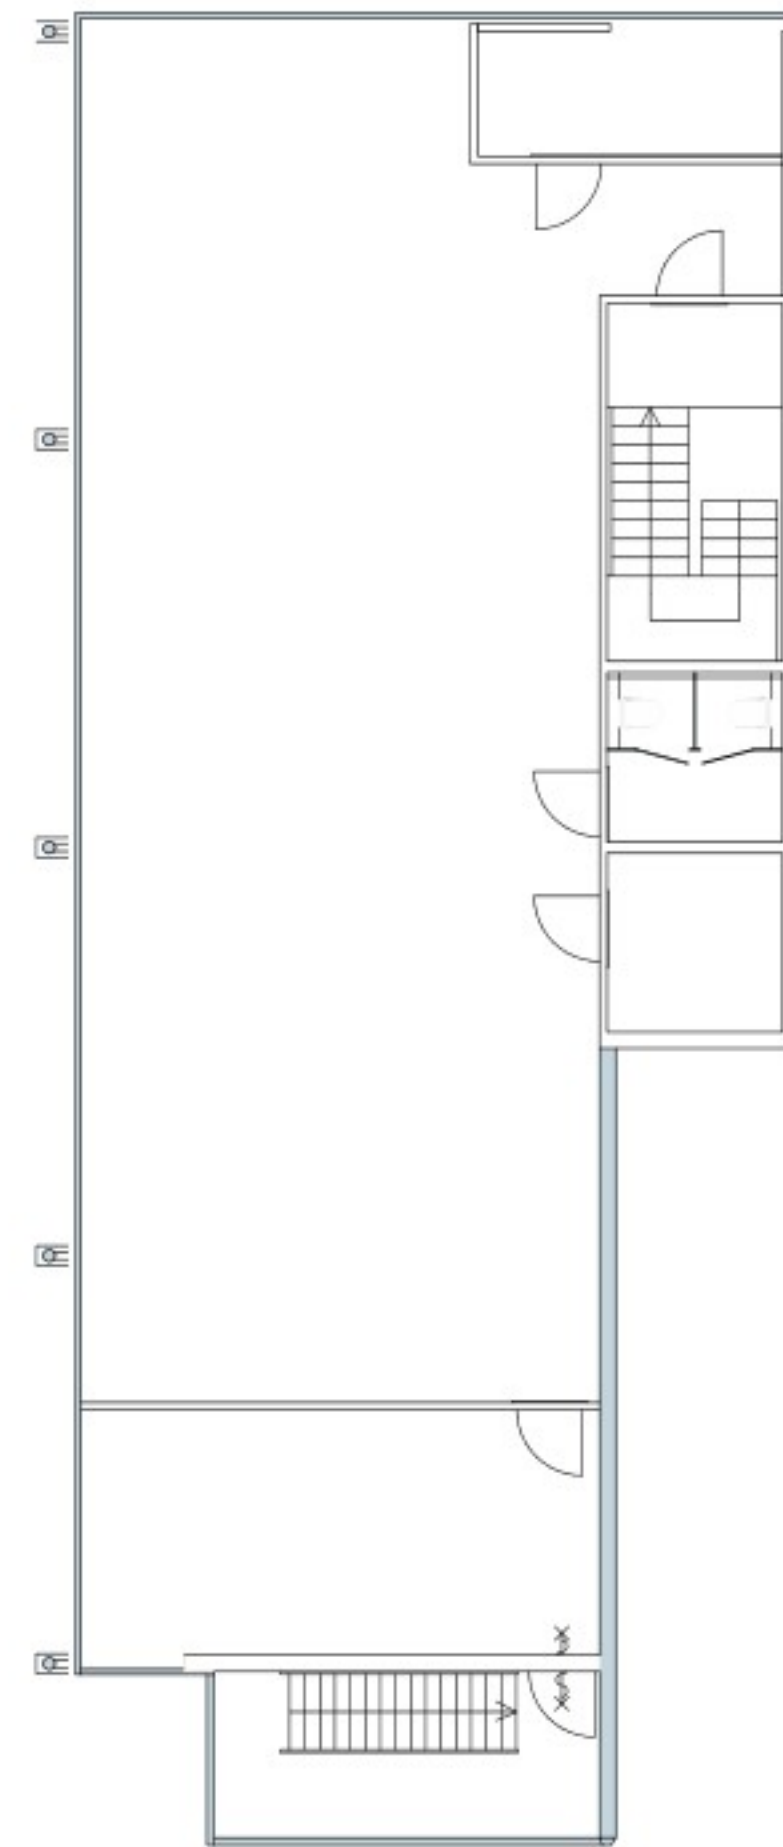

AVONTURA BARENDRECHT		datum:	netekend:	omschrijving:
BIJLAGE 1:		31-05-2017		Voorlopig obv. bestaand
PLATTEGRONDEN - BESTAAND		01-10-2017		Brandscheiding bestaand
Optisport Services b.v.				
J. Asselbergsweg 1 Postbus 4173				
5026 RP TILBURG 5004 JD TILBURG				
T: +31 (0)88 - 205 77 77				
I: www.optisport.nl				
KvK nummer: 24241742				
Optisport				
Gewijzigd		schaal: 1:100	formaat: A1	Tek. nr.: 2

Toelichting grondslagen

In dit document kunt u secties vinden die onleesbaar zijn gemaakt. Deze informatie is achterwege gelaten op basis van de Wet open overheid (Woo). De letter die hierbij is vermeld correspondeert met de bijbehorende grondslag in onderstaand overzicht.

J Art. 5.1 lid 2 sub e

Het belang van de openbaarmaking van deze informatie weegt niet op tegen het belang van de eerbiediging van de persoonlijke levenssfeer van betrokkenen