



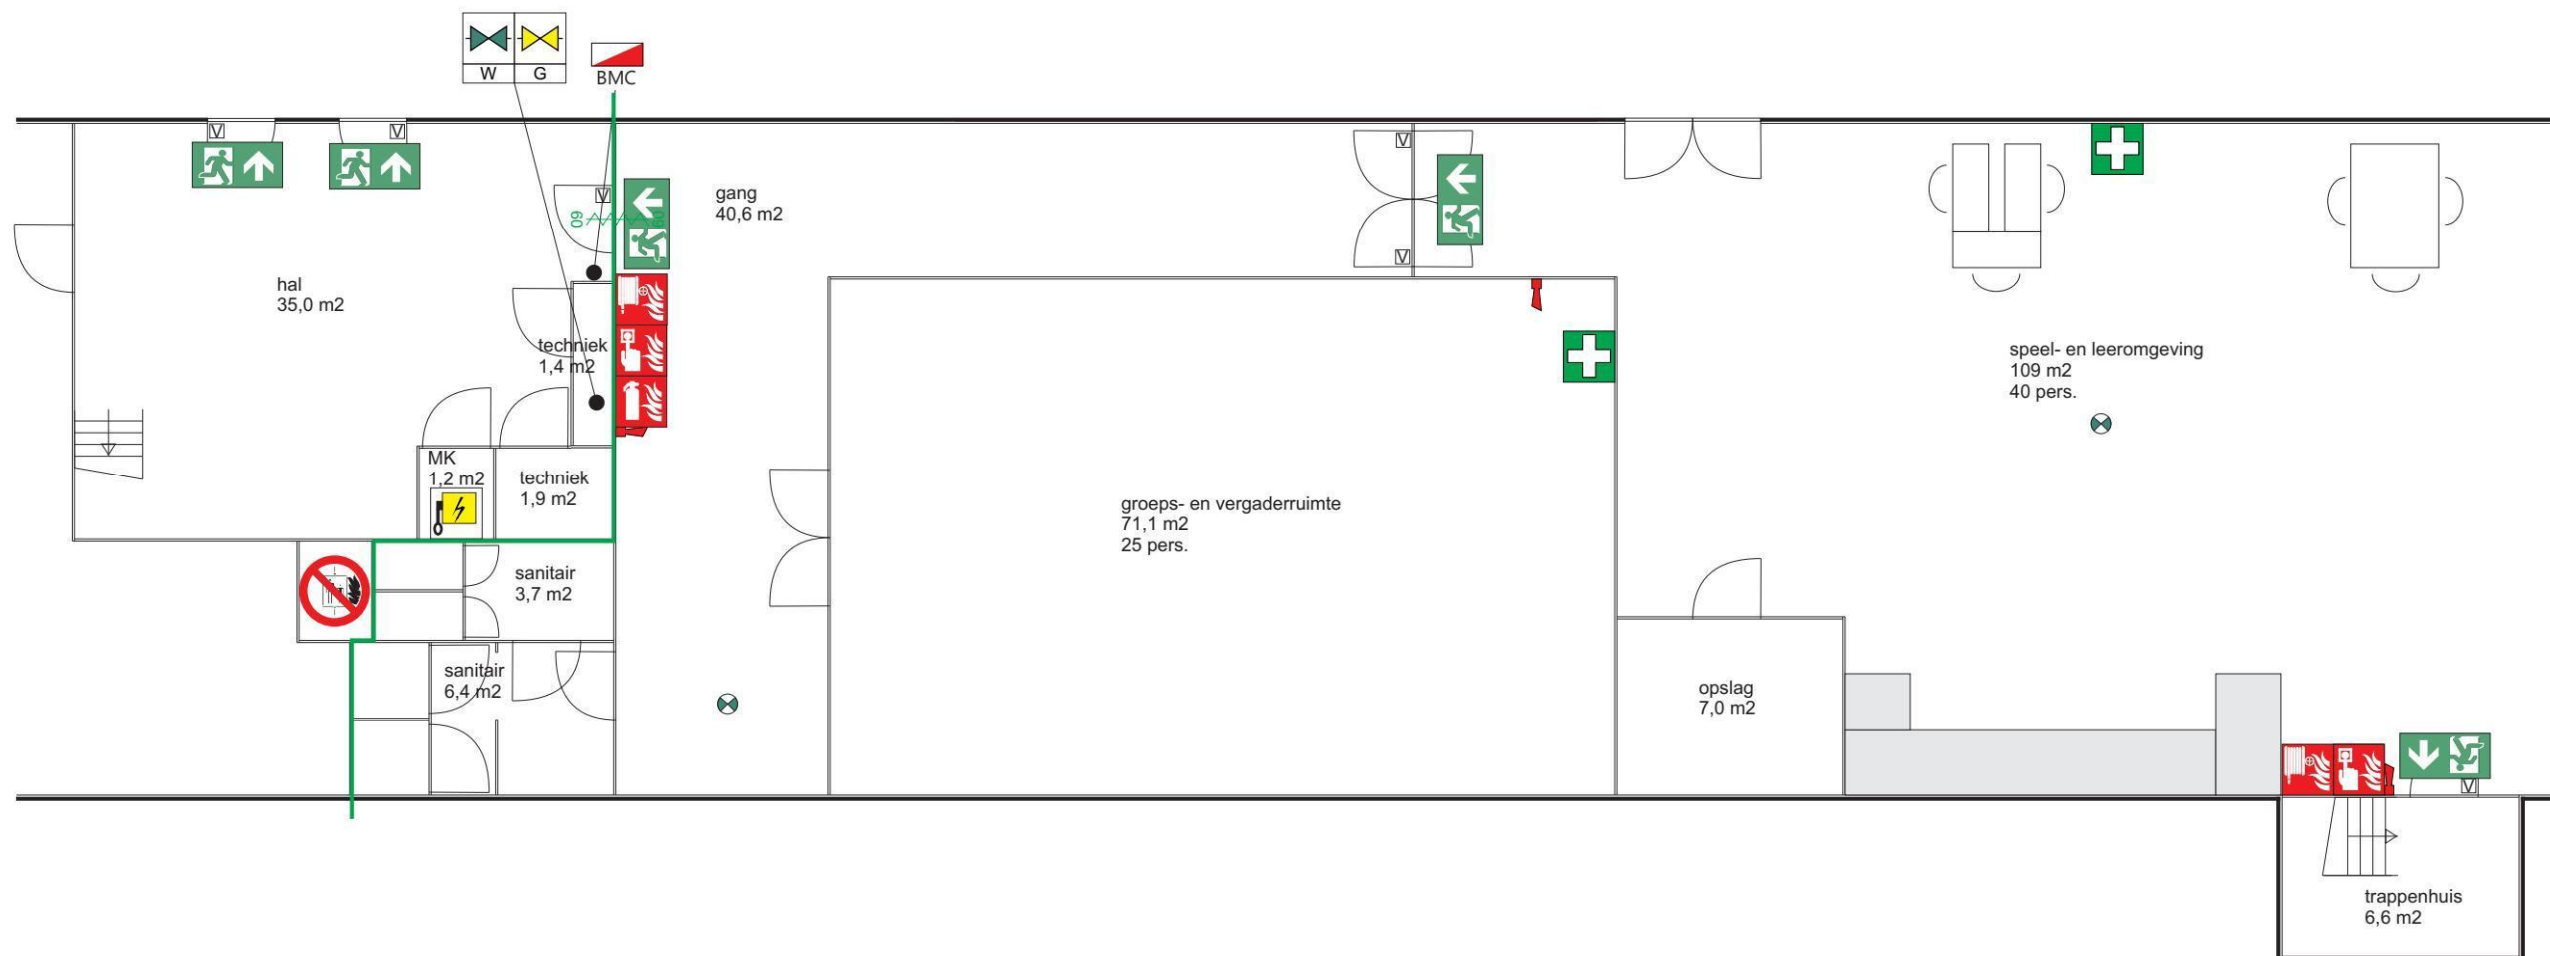

max. aantal personen op deze bouwlaag: 65




Project AMZO Bijldorp West 13 2992 LC Barendrecht	
Titel Begane grond Schaal 1:100 BVO = 299 m² Hoogte: +/- 0,00 m	
Tekening Vergunningsplattegrond Formaat: A3 Tekeningnummer: GP.00.01 Datum: 07-12-2021 Versie 01	BHV Nederland

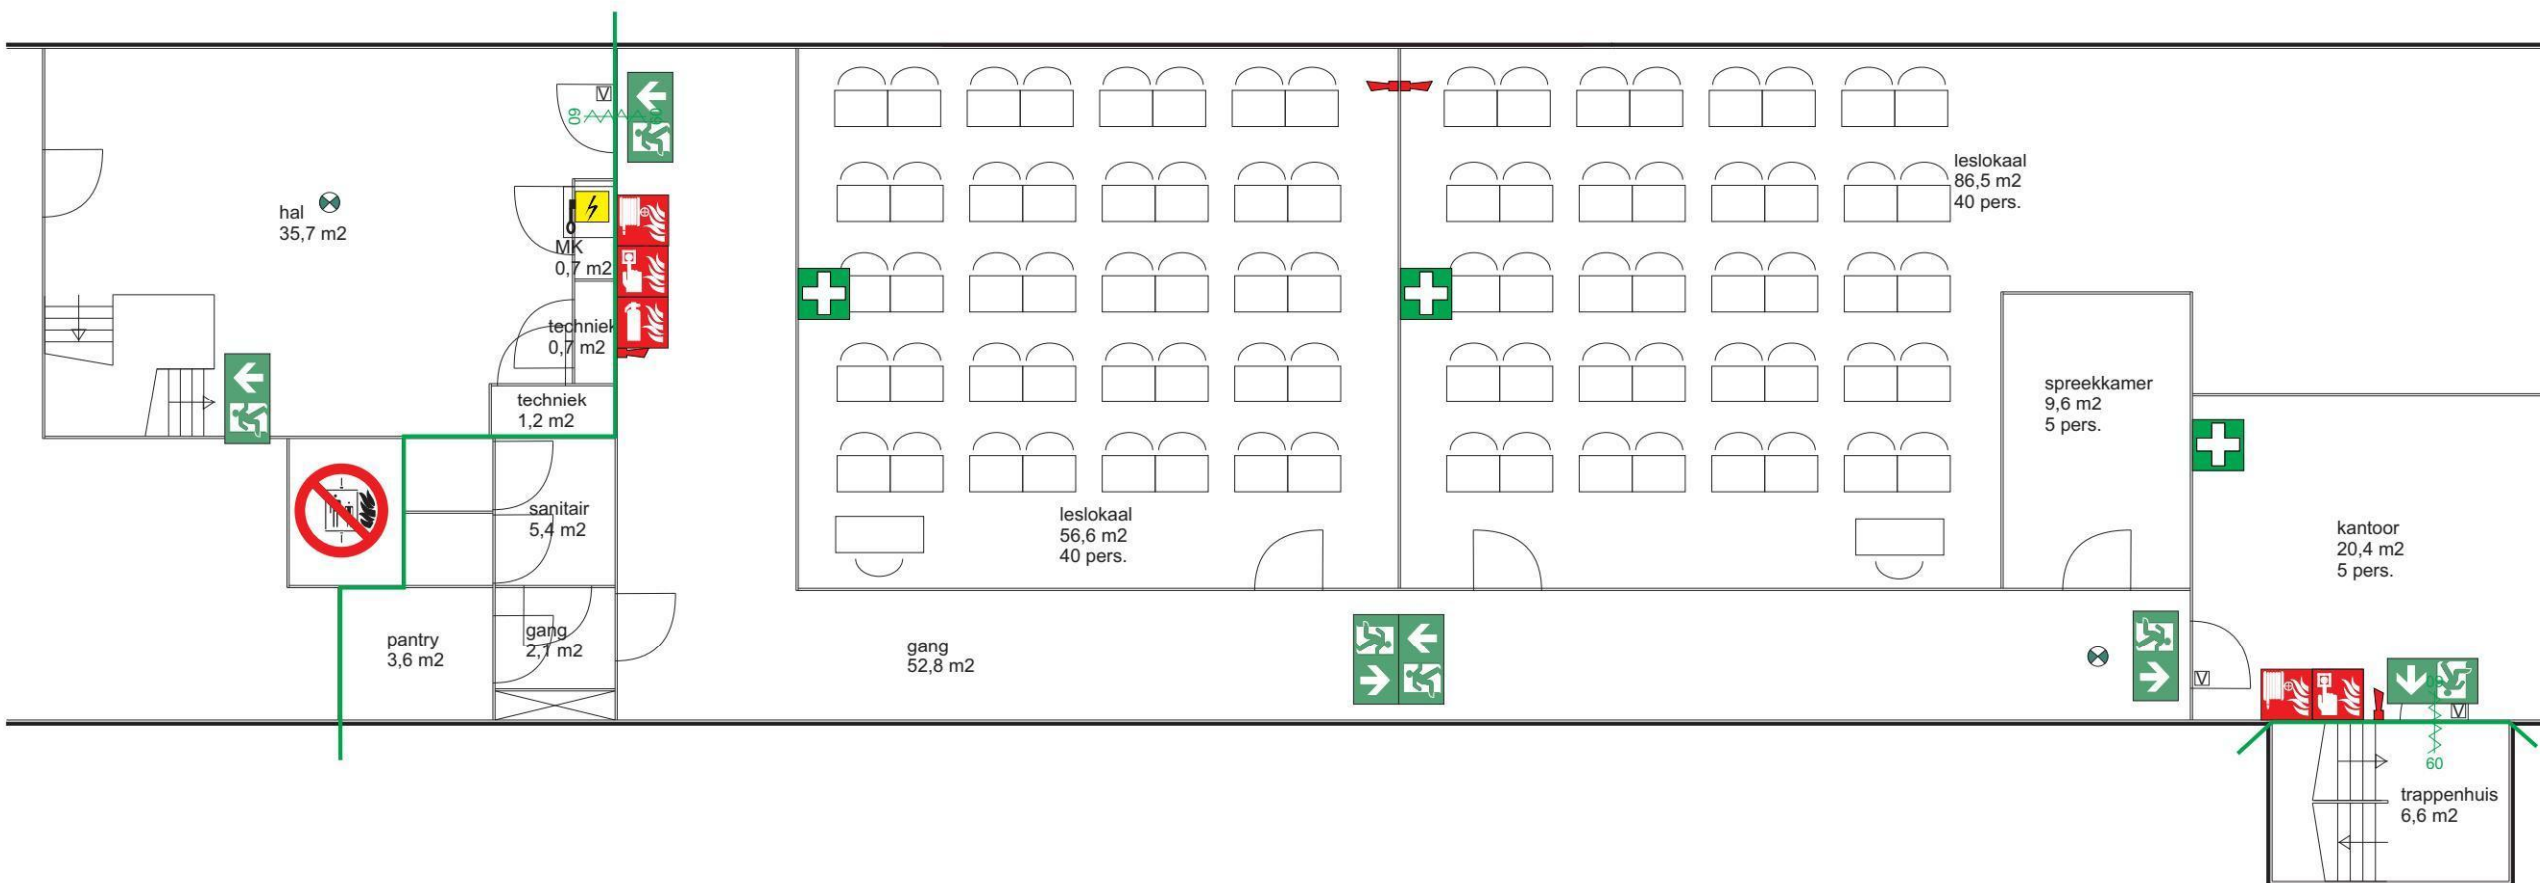

max. aantal personen op deze bouwlaag: 90



Legenda - signaalgever - nooduitgang - brandslanghaspel 20/30 m - handbrandmelder - brandblusser - verbandmiddelen - lift - brandscheiding 60 minuten - zelfsluitende deur - schakelaar elektra - noodverlichting - vluchtdoor, te openen zonder losse voorwerpen	Project AMZO Bijldorp West 13 2992 LC Barendrecht Titel 1e etage Schaal 1:100 BVO = 295 m² Hoogte: +/- 3,40 m Tekening Vergunningsplattegrond Formaat: A3 Tekeningnummer: GP.01.01 Datum: 07-12-2021 Versie 01 BHV Nederland
--	---

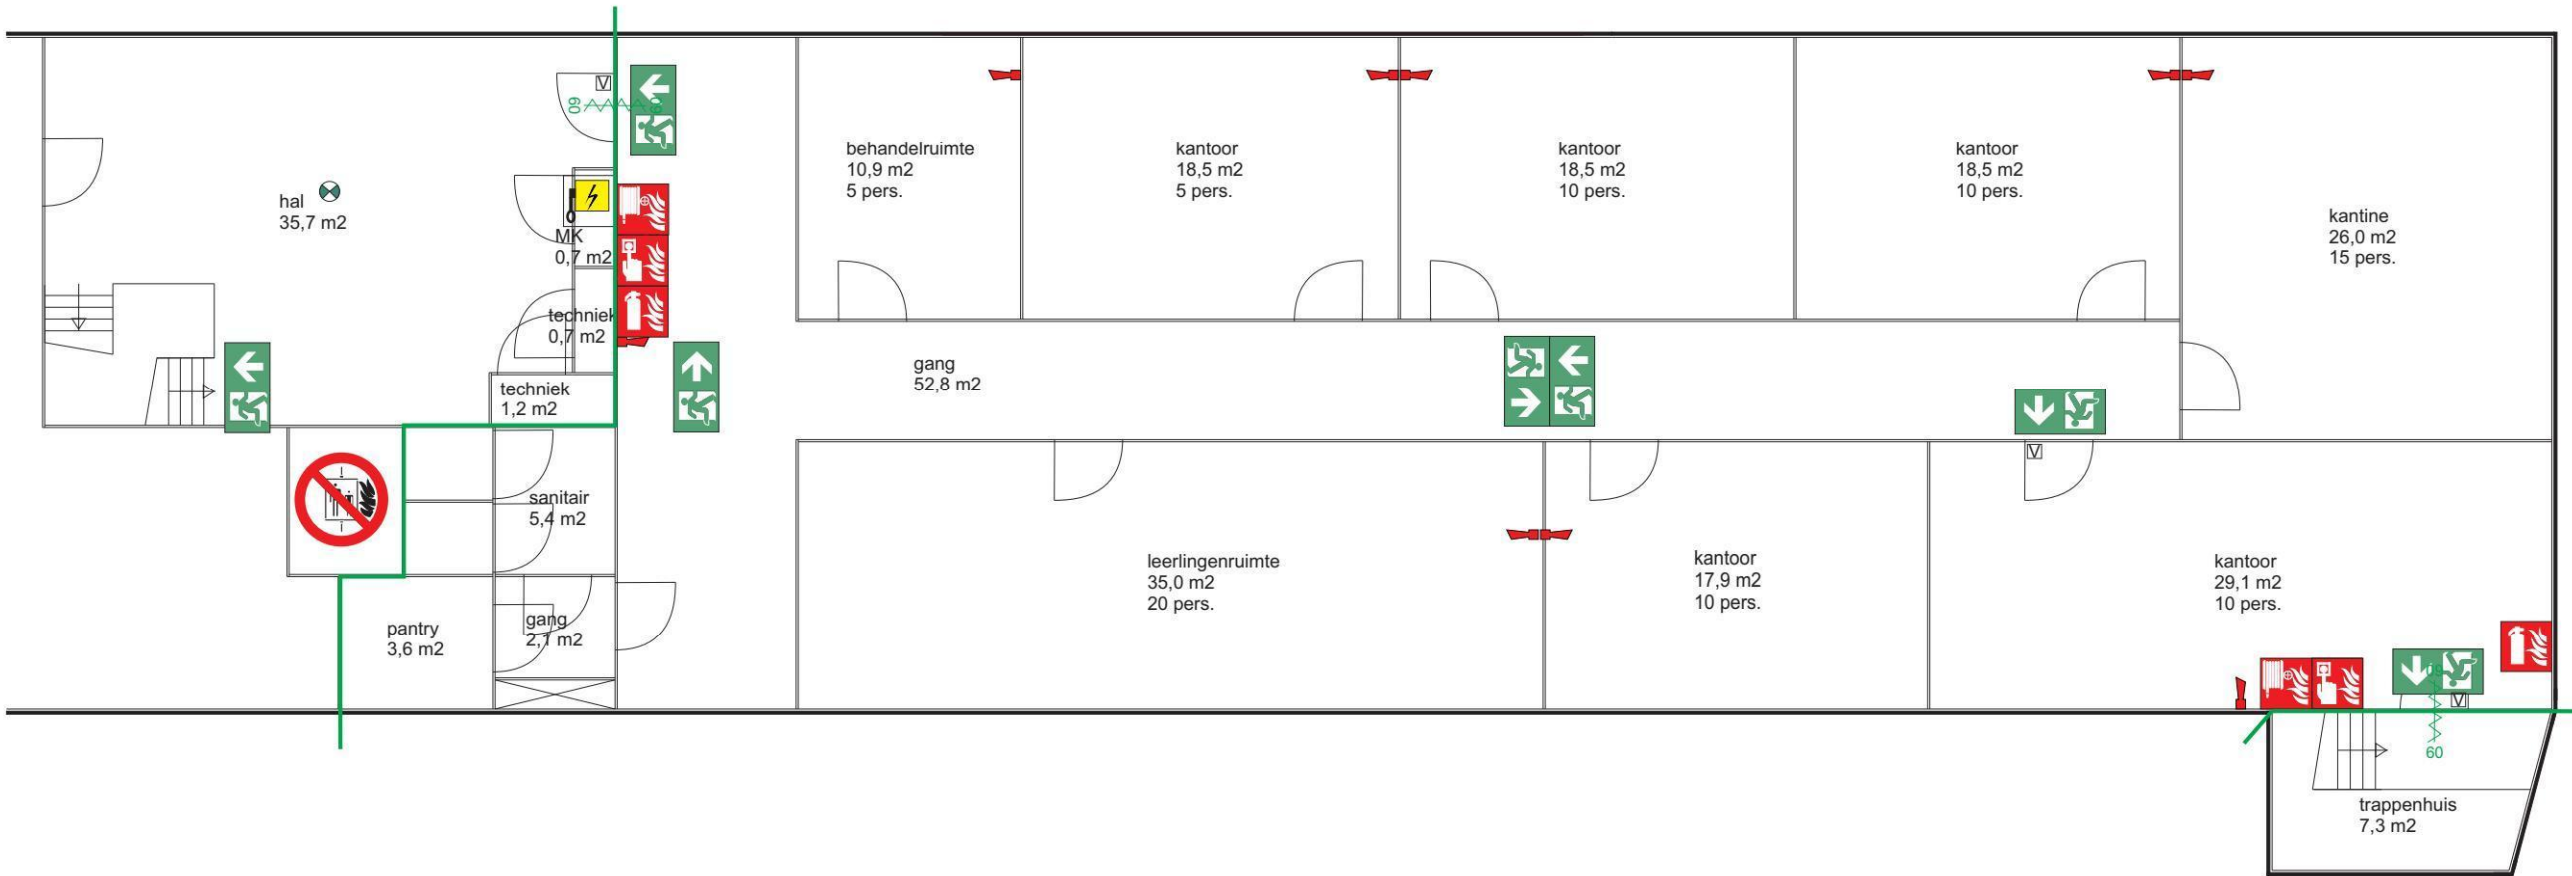

max. aantal personen op deze bouwlaag: 85



Legenda - signaalgever - nooduitgang - brandslanghaspel 20/30 m - handbrandmelder - brandblusser - verbandmiddelen - lift - brandscheiding 60 minuten - zelfsluitende deur - schakelaar elektra - noodverlichting - vluchtdoor, te openen zonder losse voorwerpen	Project AMZO Bijldorp West 13 2992 LC Barendrecht Titel 2e etage Schaal 1:100 BVO = 295 m2 Hoogte: +/- 6,80 m Tekening Vergunningsplattegrond Formaat: A3 Tekeningnummer: GP.02.01 Datum: 07-12-2021 Versie 01	
--	--	--