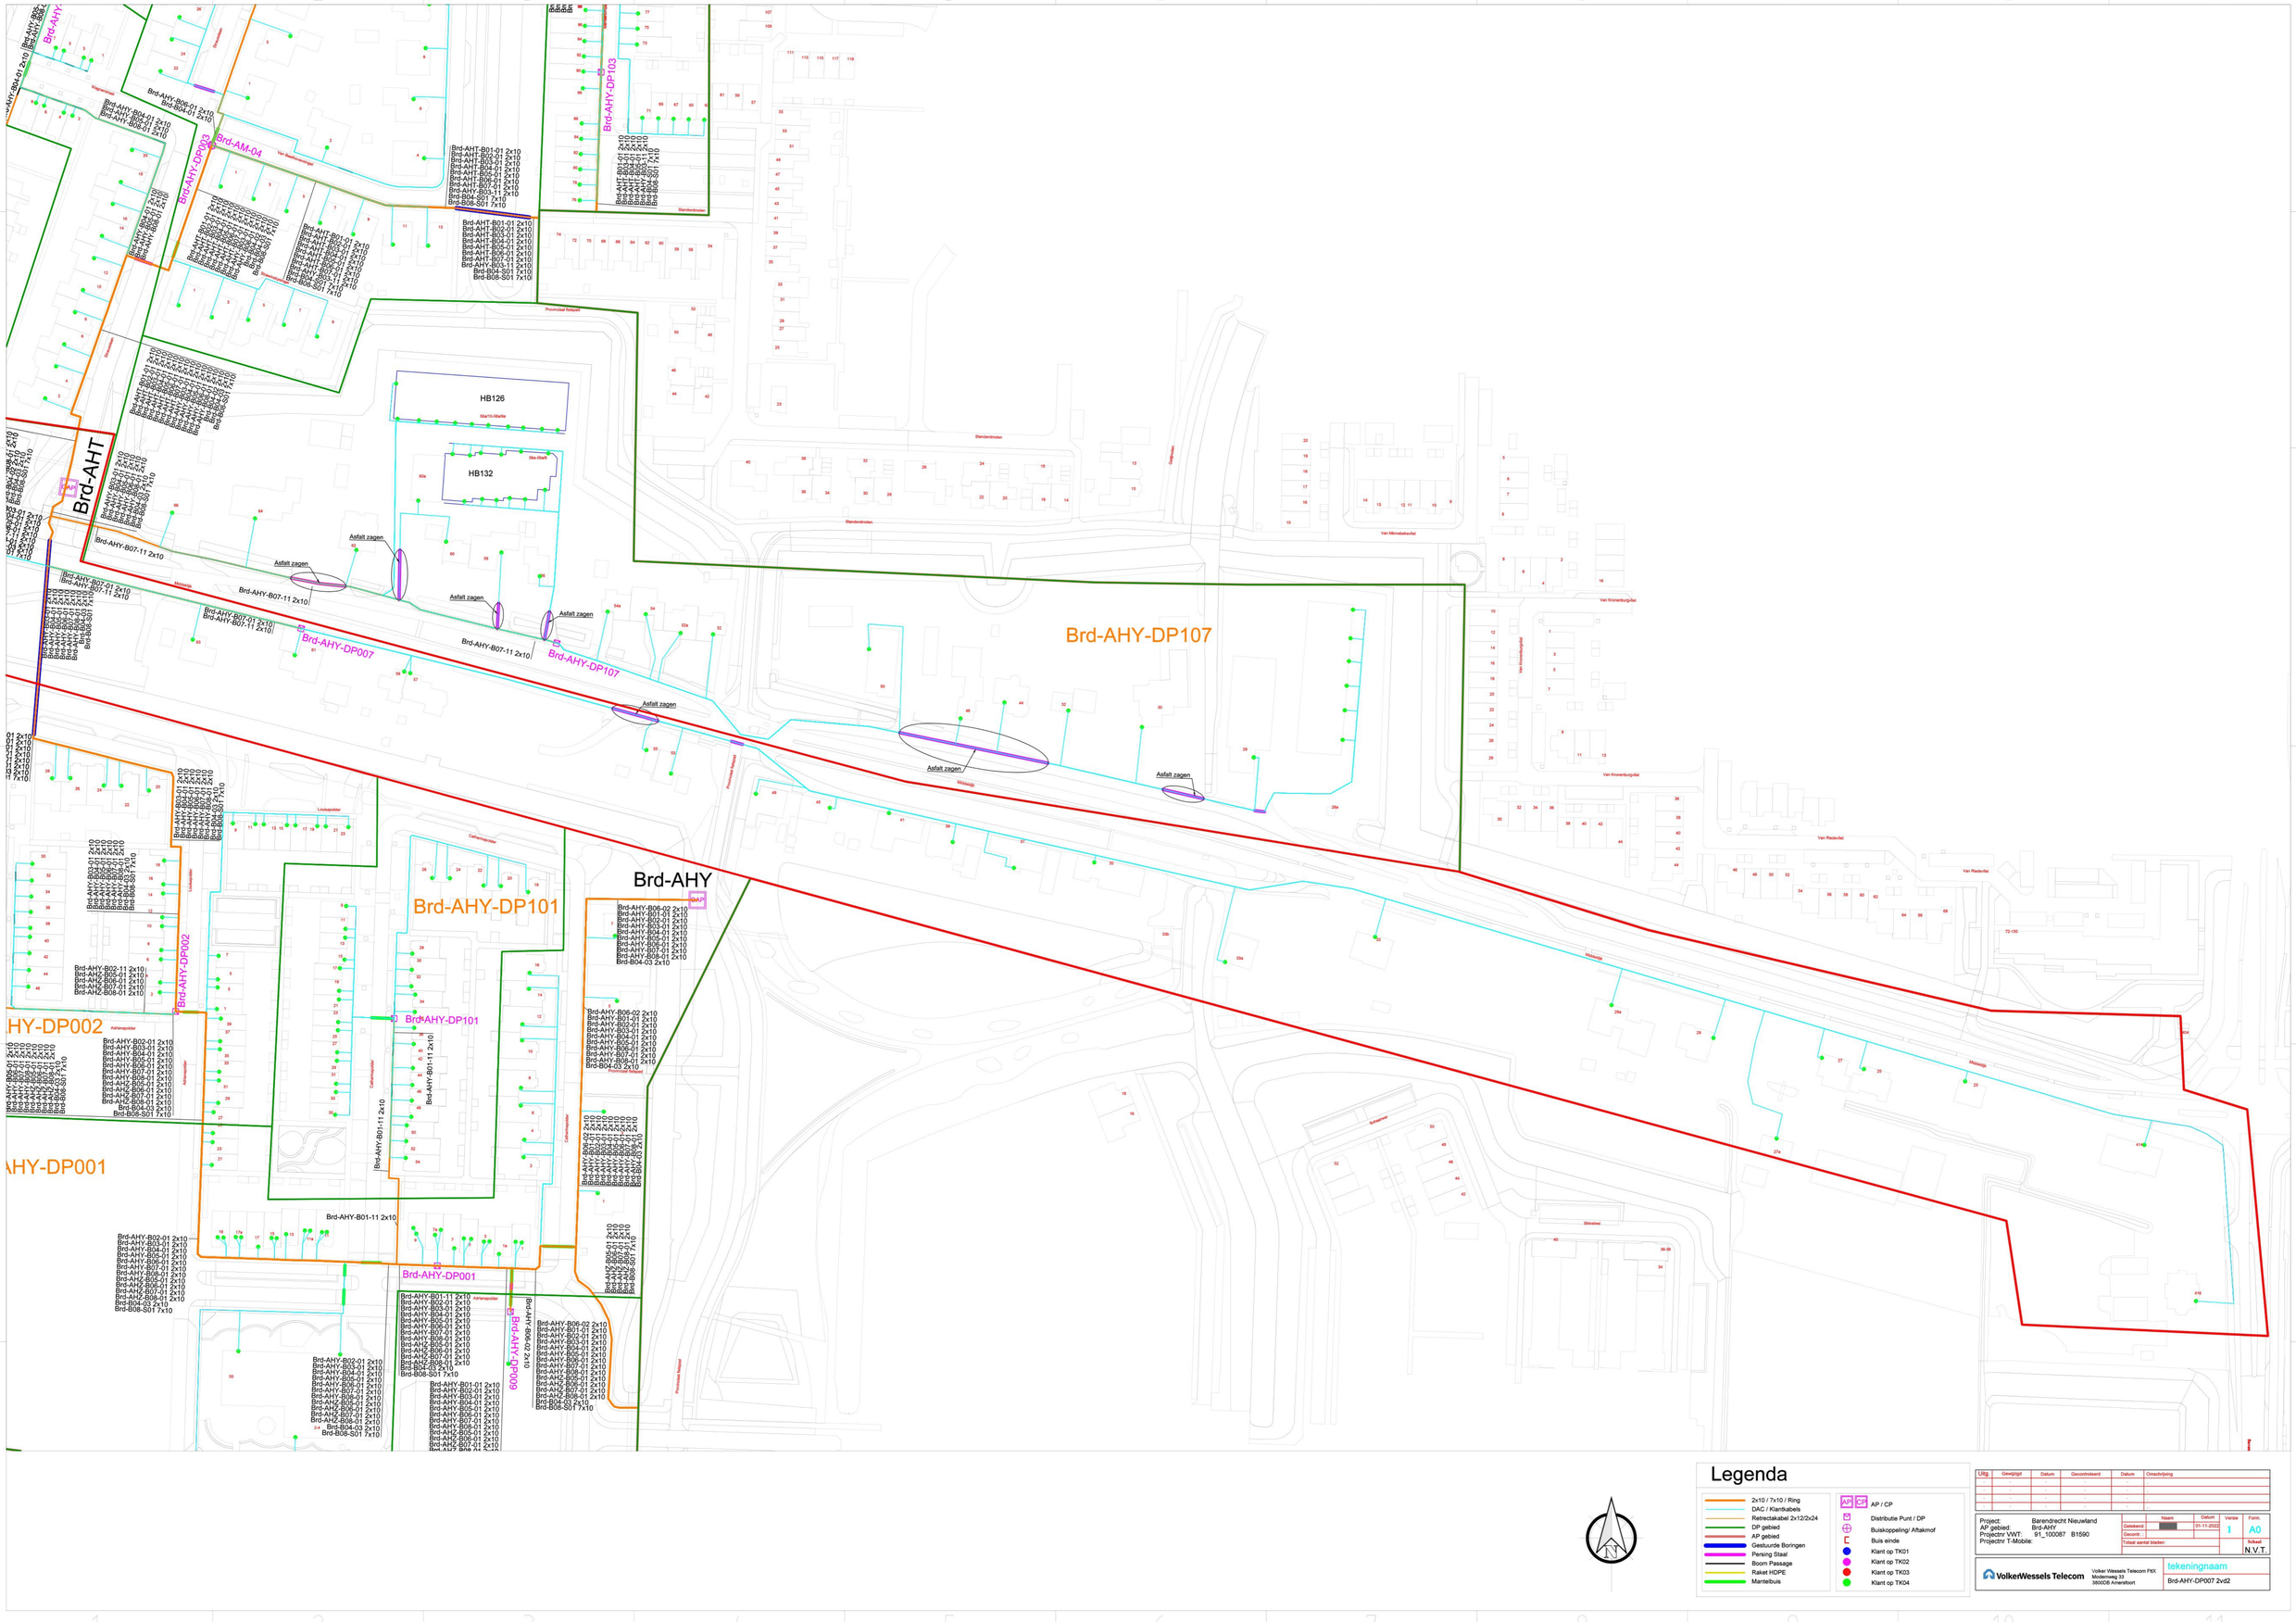
Brd-AHT
Brd-AHY
Brd-AHY-DP107
Brd-AHY-DP101
Brd-AHY-DP001
Brd-AHY-DP002
Brd-AHY-DP003
Brd-AHY-DP103
Brd-AHY-DP007
Brd-AM-04
HB126
HB132
Asfalt zagen
Legenda
2x10 / 7x10 / Ring
DAC / Klantkabels
Retractakabel 2x12/2x24
DP gebied
AP gebied
Gestuurde Boringen
Persing Staal
Boom Passage
Raket HDPE
Mantelbuis
AP / CP
Distributie Punt / DP
Buiskoppeling/ Aftakmof
Buis einde
Klant op TK01
Klant op TK02
Klant op TK03
Klant op TK04
VolkerWessels Telecom
Volker Wessels Telecom PbX
Modemweg 33
3800DB Amersfoort
tekeningnaam
Brd-AHY-DP007 2vd2
Project: Barendrecht Nieuwland
AP gebied: Brd-AHY
Projectnr VWT: 91_100087 B1590
Projectnr T-Mobile:
Datum: 01-11-2022
Versie: 1
Form.: A0
N.V.T.