[redacted]

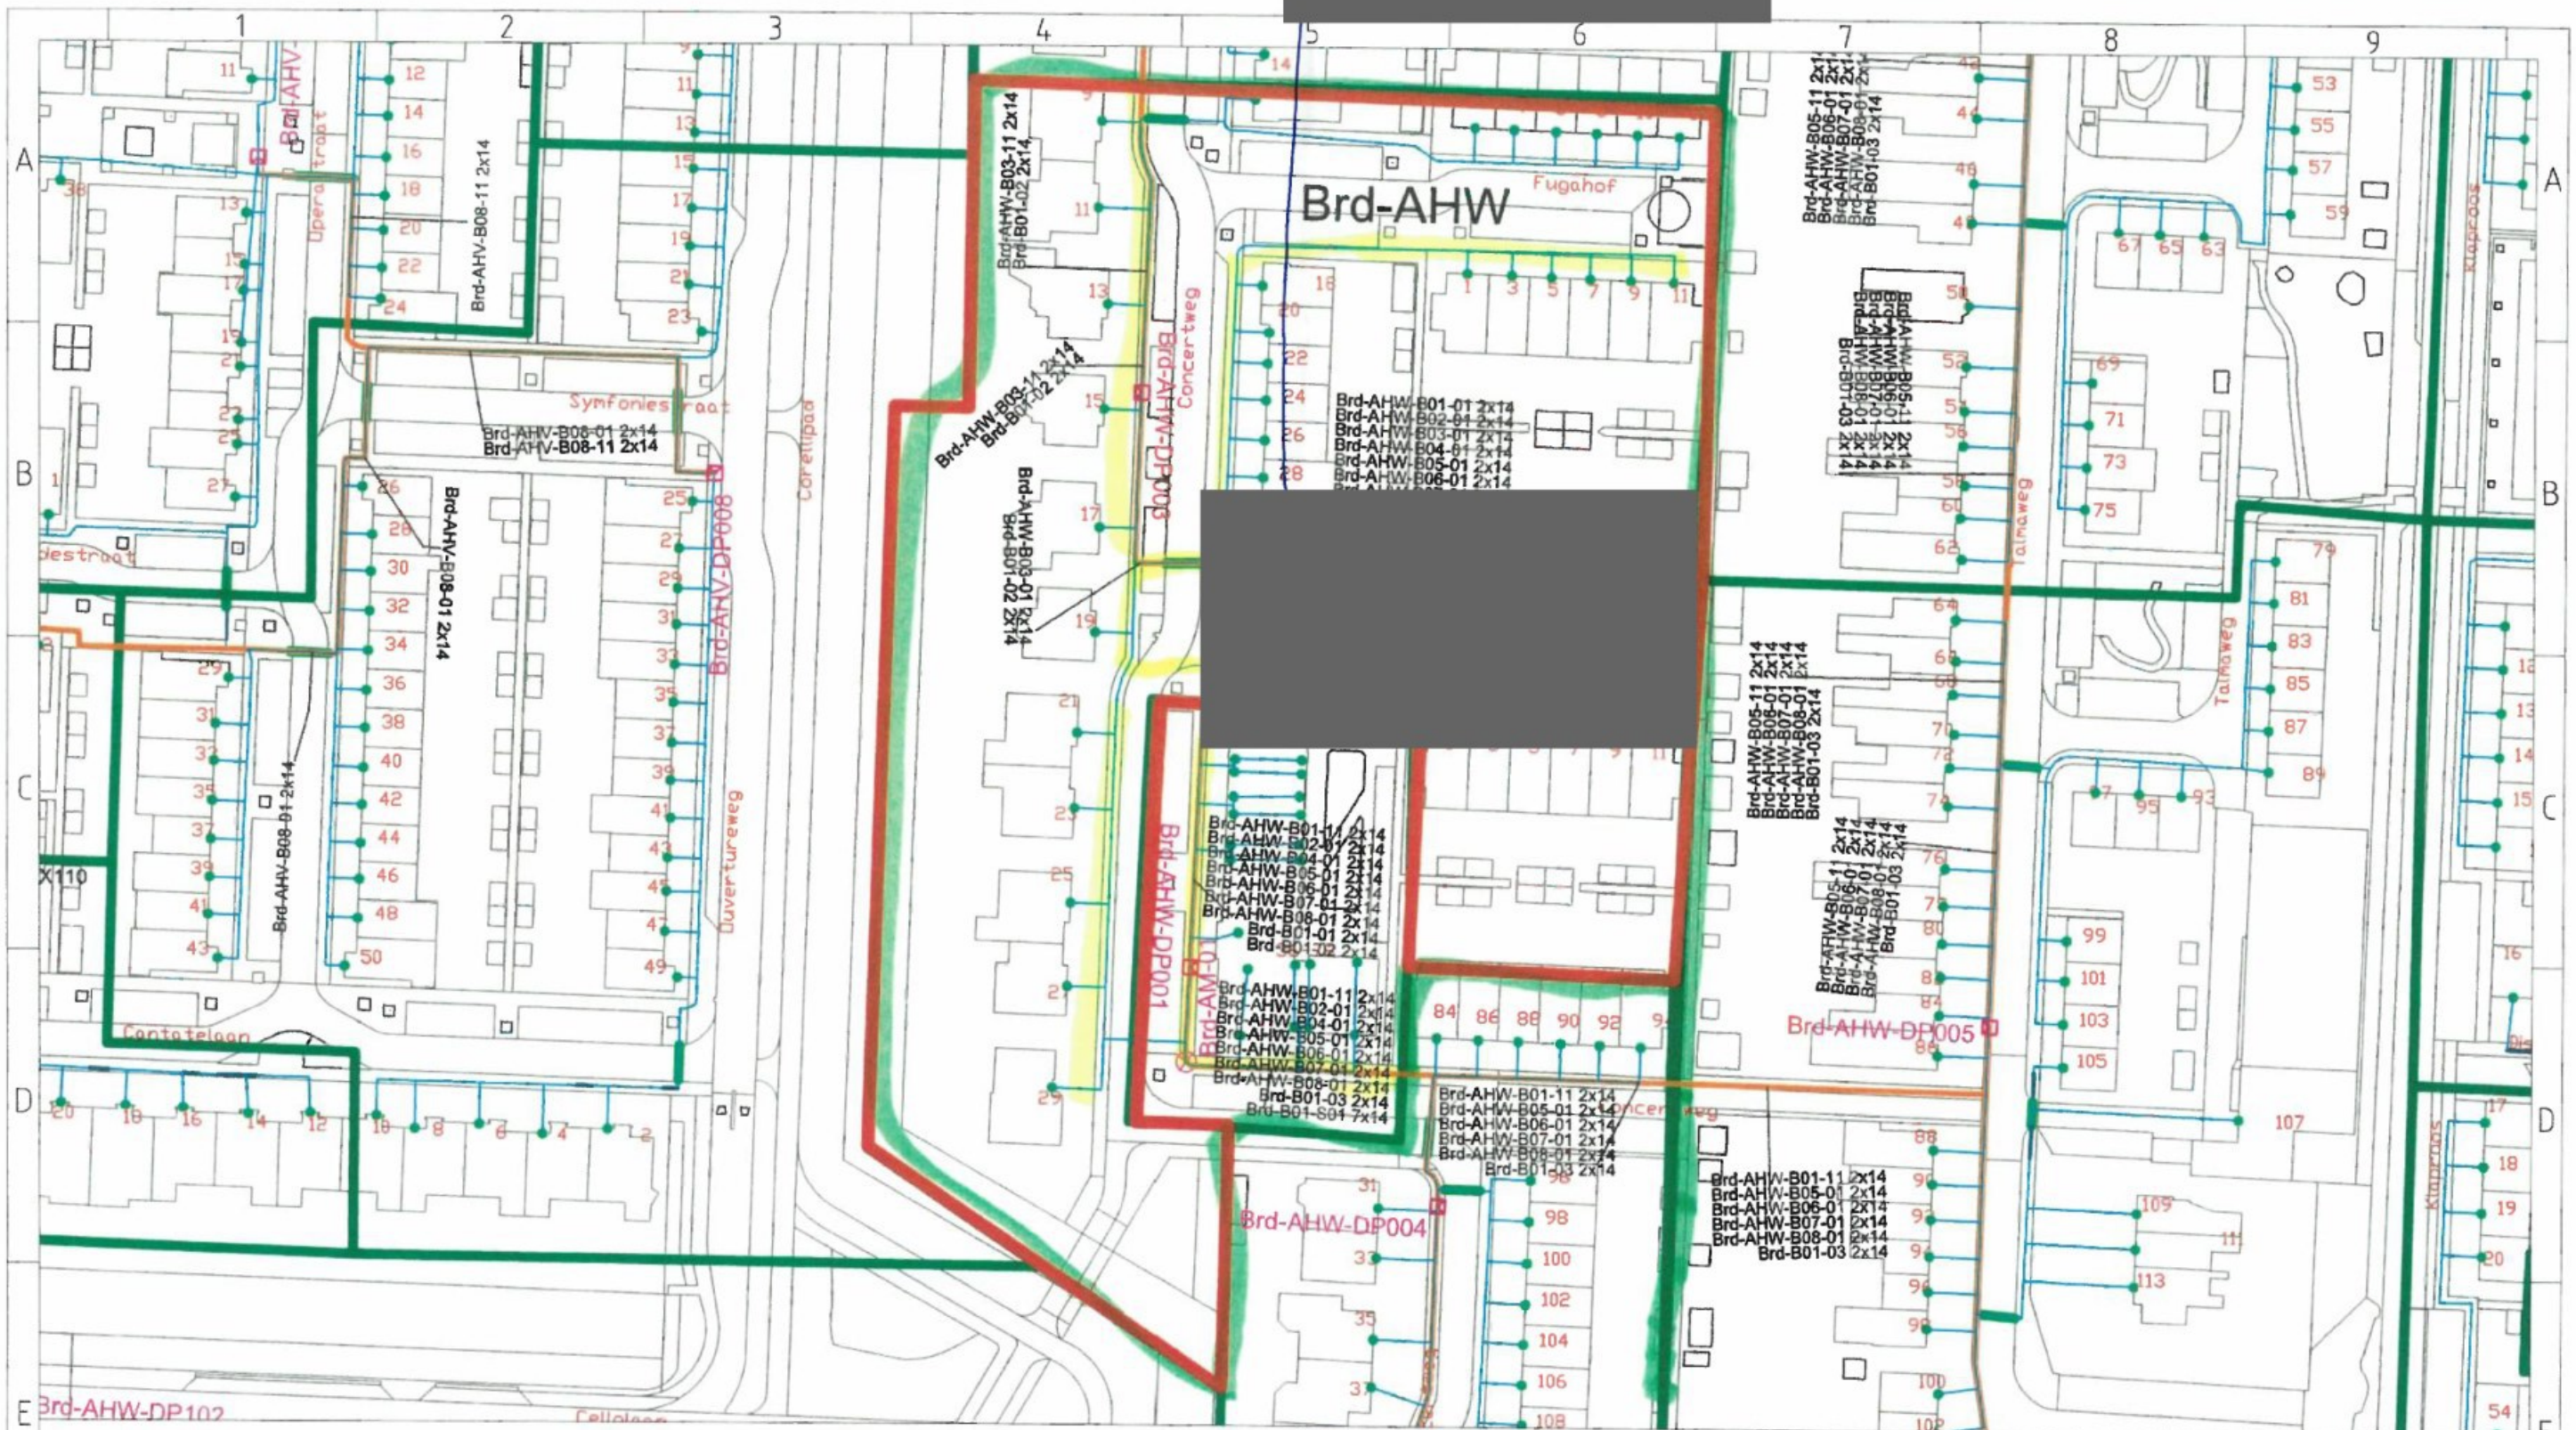

Legenda

- 2x14 / 7x14 / Ring
- DAC / Klantkabels
- Retractakabel 2x12/2x24
- DP gebied
- AP gebied
- Gestuurde Boringen
- Persing Staal
- Boom Passage
- Raket HDPE
- Mantelbuis

- AP / CP
- Distributie Punt / DP
- Buiskoppeling/ Aftakmof
- Buis einde
- Klant op TK01
- Klant op TK02
- Klant op TK03
- Klant op TK04

Uitg.	Gewijzigd	Datum	Gecontroleerd	Datum	Omschrijving

Project: Barendrecht Nieuwland
AP gebied: Barendrecht Nieuwland
Projectnr VWT: 91-100087
Projectnr T-Mobile: 91-100087

	Naam	Datum	Versie	Form.
Getekend	[redacted]	09-06-2022	1	A3
Gezien	naam	--.--2014		
Tekeningen aantal bladen:	X		Schaal N.V.T.	

Volker Wessels Telecom FttX
Volker Wessels Telecom FttX
Modemweg 33
3500DB Amersfoort

Werktekening
Brd-AHW-DP003