


PROFIEL A-A (principe doorsnede)

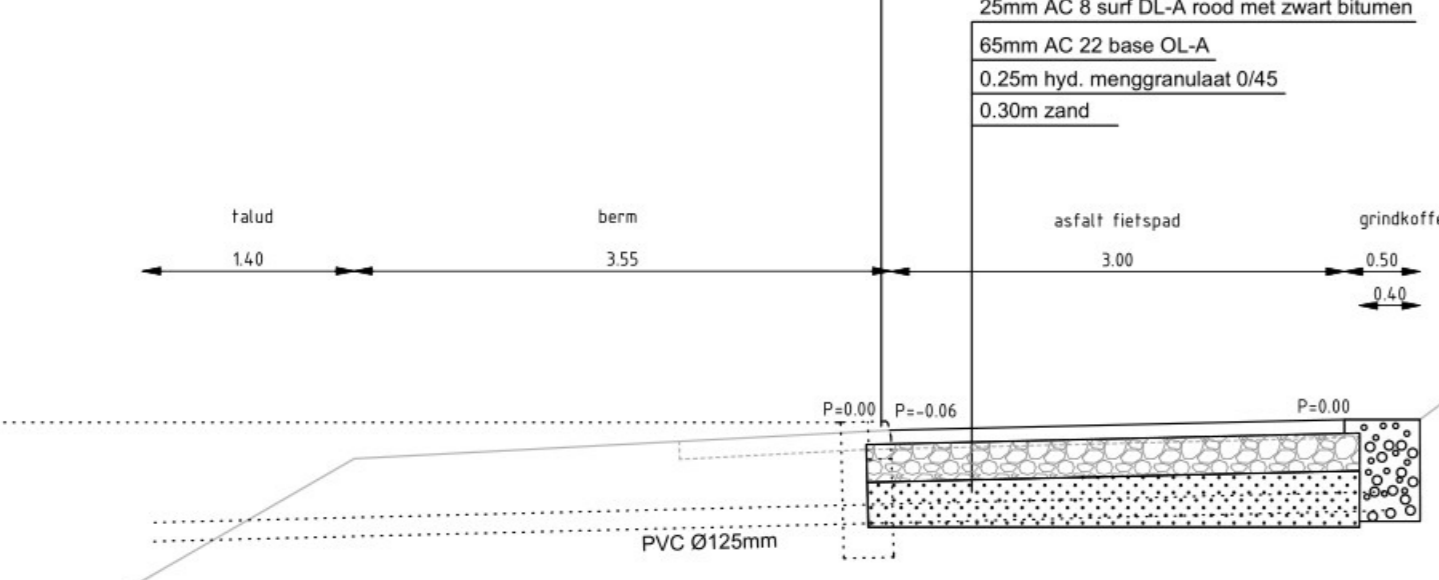

GEMEENSCHAPPELIJKE REGELING BAR GEMEENTE BARENDRECHT Ontwerp fietspad langs Stationstun			BAR-organisatie Postbus 271 2980 AD Ridderkerk		
Schaal: 1:500 m Afm: A0		Datum: 28-01-2020		Besteknr.:	
Gemaakt:		Goedgekeurd:		Projector:	
Tekeningnummer: B-ND-02-014					
Bestandsnaam: B-ND-02-014.dwg					