

**Van:** [redacted]  
**Verzonden:** 12-01-2021 16:36  
**Aan:** [redacted]  
**Onderwerp:** Fietspad station Barendrecht

---

Hierbij de tekening en de raming voor het fietspad tussen het sportpark de Bongerd en het station.

**Van:** [redacted]  
**Verzonden:** dinsdag 21 juli 2020 11:34  
**Aan:** [redacted]  
**Onderwerp:** FW: uitwerking fietspad thv station Barendrecht.

Fietspad Stationstuin

**Van:** [redacted]  
**Verzonden:** maandag 9 maart 2020 14:28  
**Aan:** [redacted]  
**Onderwerp:** FW: uitwerking fietspad thv station Barendrecht.

Bij deze ;-)

**Van:** [redacted]  
**Verzonden:** dinsdag 4 februari 2020 12:53  
**Aan:** [redacted] <[redacted]>  
[redacted] >  
**Onderwerp:** RE: uitwerking fietspad thv station Barendrecht.

Hoi [redacted]

In de bijlage vind je de raming op basis van het uitgetekende ontwerp door [redacted]  
Als [redacted] de aansluiting verder heeft uitgewerkt a.d.h.v. jouw voorstel kan ik de raming hierop aanpassen.

Met vriendelijke groet,

**Ing.** [redacted]  
*Werkvoorbereider civiele techniek*

Ingenieursbureau Gemeenschappelijke regeling BAR-organisatie van de gemeenten Barendrecht, Albrandswaard en Ridderkerk.

**Van:** [REDACTED]

**Verzonden:** maandag 3 februari 2020 14:08

**Aan:** [REDACTED]

**CC:** [REDACTED]

**Onderwerp:** uitwerking fietspad thv station Barendrecht.

Hoi [REDACTED]

Zou jij nog de schetsuitwerking willen doorzenden van de aansluiting fietspad t.h.v. station Barendrecht, collega [REDACTED] heeft inmiddels het fietspad uitgewerkt, de aansluiting bestaand- nieuw zal nog verder moeten worden uitgewerkt.

[REDACTED] zal de raming opstellen en deze na uitwerking doorzenden.

Met vriendelijke groet,

[REDACTED]

Afdeling Ingenieursbureau | Domein Ruimte | BAR-organisatie

Tel : [REDACTED] E-mail : [REDACTED]

*De BAR-organisatie werkt voor de gemeenten Barendrecht, Albrandswaard en Ridderkerk*

[www.barendrecht.nl](http://www.barendrecht.nl) | [www.albrandswaard.nl](http://www.albrandswaard.nl) | [www.ridderkerk.nl](http://www.ridderkerk.nl)

---

De informatie verzonden met dit E-mail bericht is uitsluitend bestemd voor de geadresseerde. Indien dit bericht niet voor u bestemd is, verzoeken wij u dit aan ons te melden en de inhoud van het bericht te vernietigen. Gebruik van deze informatie door anderen dan de geadresseerde is verboden. Openbaarmaking, vermenigvuldiging, verspreiding en/of verstrekking van deze informatie aan derden is niet toegestaan. BAR-organisatie staat niet in voor de juiste en volledige overbrenging van de inhoud van een verzonden E-mail, noch voor tijdige ontvangst daarvan. Aan dit bericht kunnen geen rechten worden ontleend. BAR-organisatie bewaakt dagelijks de veiligheid en integriteit van haar elektronische berichtenverkeer. Alle e-mail berichten worden gecontroleerd op virussen. Desondanks kan de BAR-organisatie niet garanderen dat het e-mail bericht juist, tijdig, volledig en virusvrij wordt overgebracht.

---


The information contained in this communication is confidential and may be legally privileged. If you have received this message in error, please inform us and delete its content. It is intended solely for the use of the individual or entity to whom it is addressed and others authorised to receive it. If you are not the intended recipient you are hereby notified that any disclosure, copying, distribution or taking any action in reliance of the contents of this information is strictly prohibited and may be unlawful. The community BAR-organisation is neither liable for the proper and complete transmission of the information contained in this communication nor for any delay in its receipt. This message shall not constitute any obligations.

---





PROFIEL A-A (principe doorsnede)

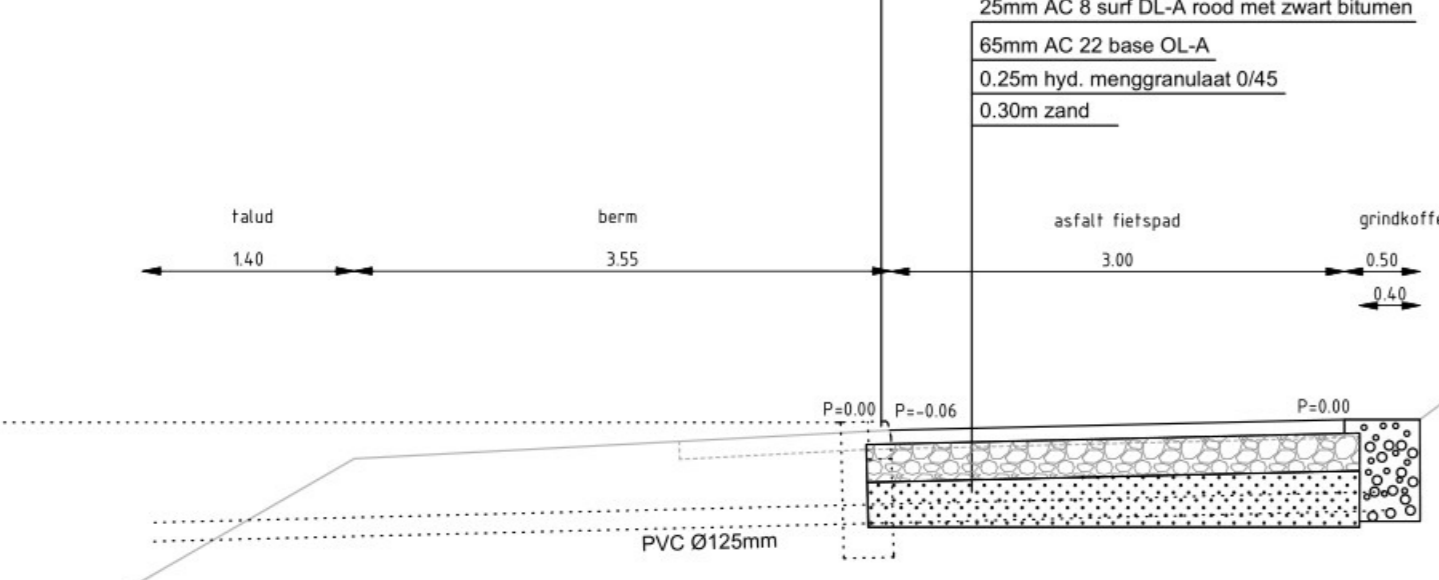

GEMEENSCHAPPELIJKE REGELING BAR GEMEENTE BARENDRECHT Ontwerp fietspad langs Stationstun			BAR-organisatie Postbus 271 2980 AD Ridderkerk		
Schaal: 1:500 m Afm: A0		Datum: 28-01-2020		Besteknr.:	
Gemaakt:		Goedgekeurd:		Projector:	
Tekeningnummer: <b>B-ND-02-014</b>					
Bestandsnaam: B-ND-02-014.dwg					



Projectnaam:	<b>Raming fietspad langs Stationstui</b>
Opdrachtgever:	Beheer Verkeer
Opsteller:	Ing. [REDACTED]
Datum:	4-2-2020
Status:	Definitief
Locatie opslag:	I:\ORG\VBH\WK\Unit Werkvorbereiding\Ramingen zonder projectmap\Raming Fietspad langs Stationstui\Raming Fietspad langs Stationstui.xlsx\Samenvatting

**Uitgangspunten:**

- op basis van Schets Ontwerp met tekeningnummer B-ND-02-014

**Mogelijke kosten m.b.t. onderstaande onderwerpen zijn niet meegenomen in de raming:**

- aanpassingen kabels en leidingen
- sanering, verkoop, ruil, aankoop van gronden
- maatregelen t.b.v. toekomstige zettingen zoals voorbelasting, licht ophoogmateriaal e.d.
- risicoanalyse incl. financiële kwantificering
- levensduurkosten

code	omschrijving	hoeveelheid	eenheid	eenheidsprijs (€)	totaal prijs (€)
100000	Opbreken en afvoeren grasbetontegels	1575	m2	€ 4,40	€ 6.930,00
100001	Leveren en aanbrengen fundering van hyd. menggranulaat incl. zandcunet	1800	m2	€ 17,00	€ 30.600,00
100002	Leveren en aanbrengen trottoirband op fundering met steunrug	450	m	€ 26,00	€ 11.700,00
100003	Leveren en aanbrengen straat-/trottoir/tegelpadkolken incl. grondwerk	28	st	€ 295,00	€ 8.296,88
100004	Leveren en aanbrengen gridkoffer	450	m	€ 4,50	€ 2.025,00
100005	Leveren en aanbrengen PVCØ125mm tbv afvoer kolken en drainkoffer	500	m	€ 3,00	€ 1.500,00
100006	Leveren en aanbrengen asfalt fietspad	1350	m2	€ 20,00	€ 27.000,00
100007	aan-/afvoer asfaltset	1	st	€ 2.500,00	€ 2.500,00
100008	Afwerken bermen	450	m	€ 0,60	€ 270,00
100009	Afvoeren grond, klasse Wonen	900	m3	€ 8,00	€ 7.200,00
100010	Trapfrezen asfalt t.b.v. aansluitingen	6	m	€ 16,00	€ 96,00
100011	Leveren en aanbrengen verkeersbord met paal	2	st	€ 110,00	€ 220,00
100012	Algemene maatregelen (bewonersbrief, uitvoeringsplan, schoonhouden wegen e.d.)	1	euro	€ 750,00	€ 750,00
100013	Verkeersmaatregelen en omleidingen	1	euro	€ 250,00	€ 250,00
	<b>Subtotaal bouwkosten</b>				€ 99.337,88
	<b>Staatposten</b>				
	Stelposten en ter beschikking stellen werknemers/materieel	10	%		€ 9.933,79
	Enmalige kosten	5	%		€ 4.966,89
	Uitvoeringskosten	9	%		€ 8.940,41
	Algemene kosten	7	%		€ 6.953,65
	Winst en risico	2	%		€ 1.986,76
	<b>Aannemingsom excl. BTW</b>				
	Aannemingsom excl. BTW				<b>€ 132.119,37</b>

<b>Interne kosten</b>					
	Besteksbijdragen CROW voor RAW en FCK (gemaximaliseerd op € 55.000,-)	0,3	%		€ 98,64
	Diverse onderzoeken/keuringen	1	euro	€ 2.679,30	€ 2.679,30
	VAT kosten (kosten voor voorbereiding, administratie en toezicht)	19	%		€ 25.102,68
	<b>Totaal (aannemingsom excl. BTW + Interne kosten)</b>				
	Totaal				<b>€ 160.000,00</b>