
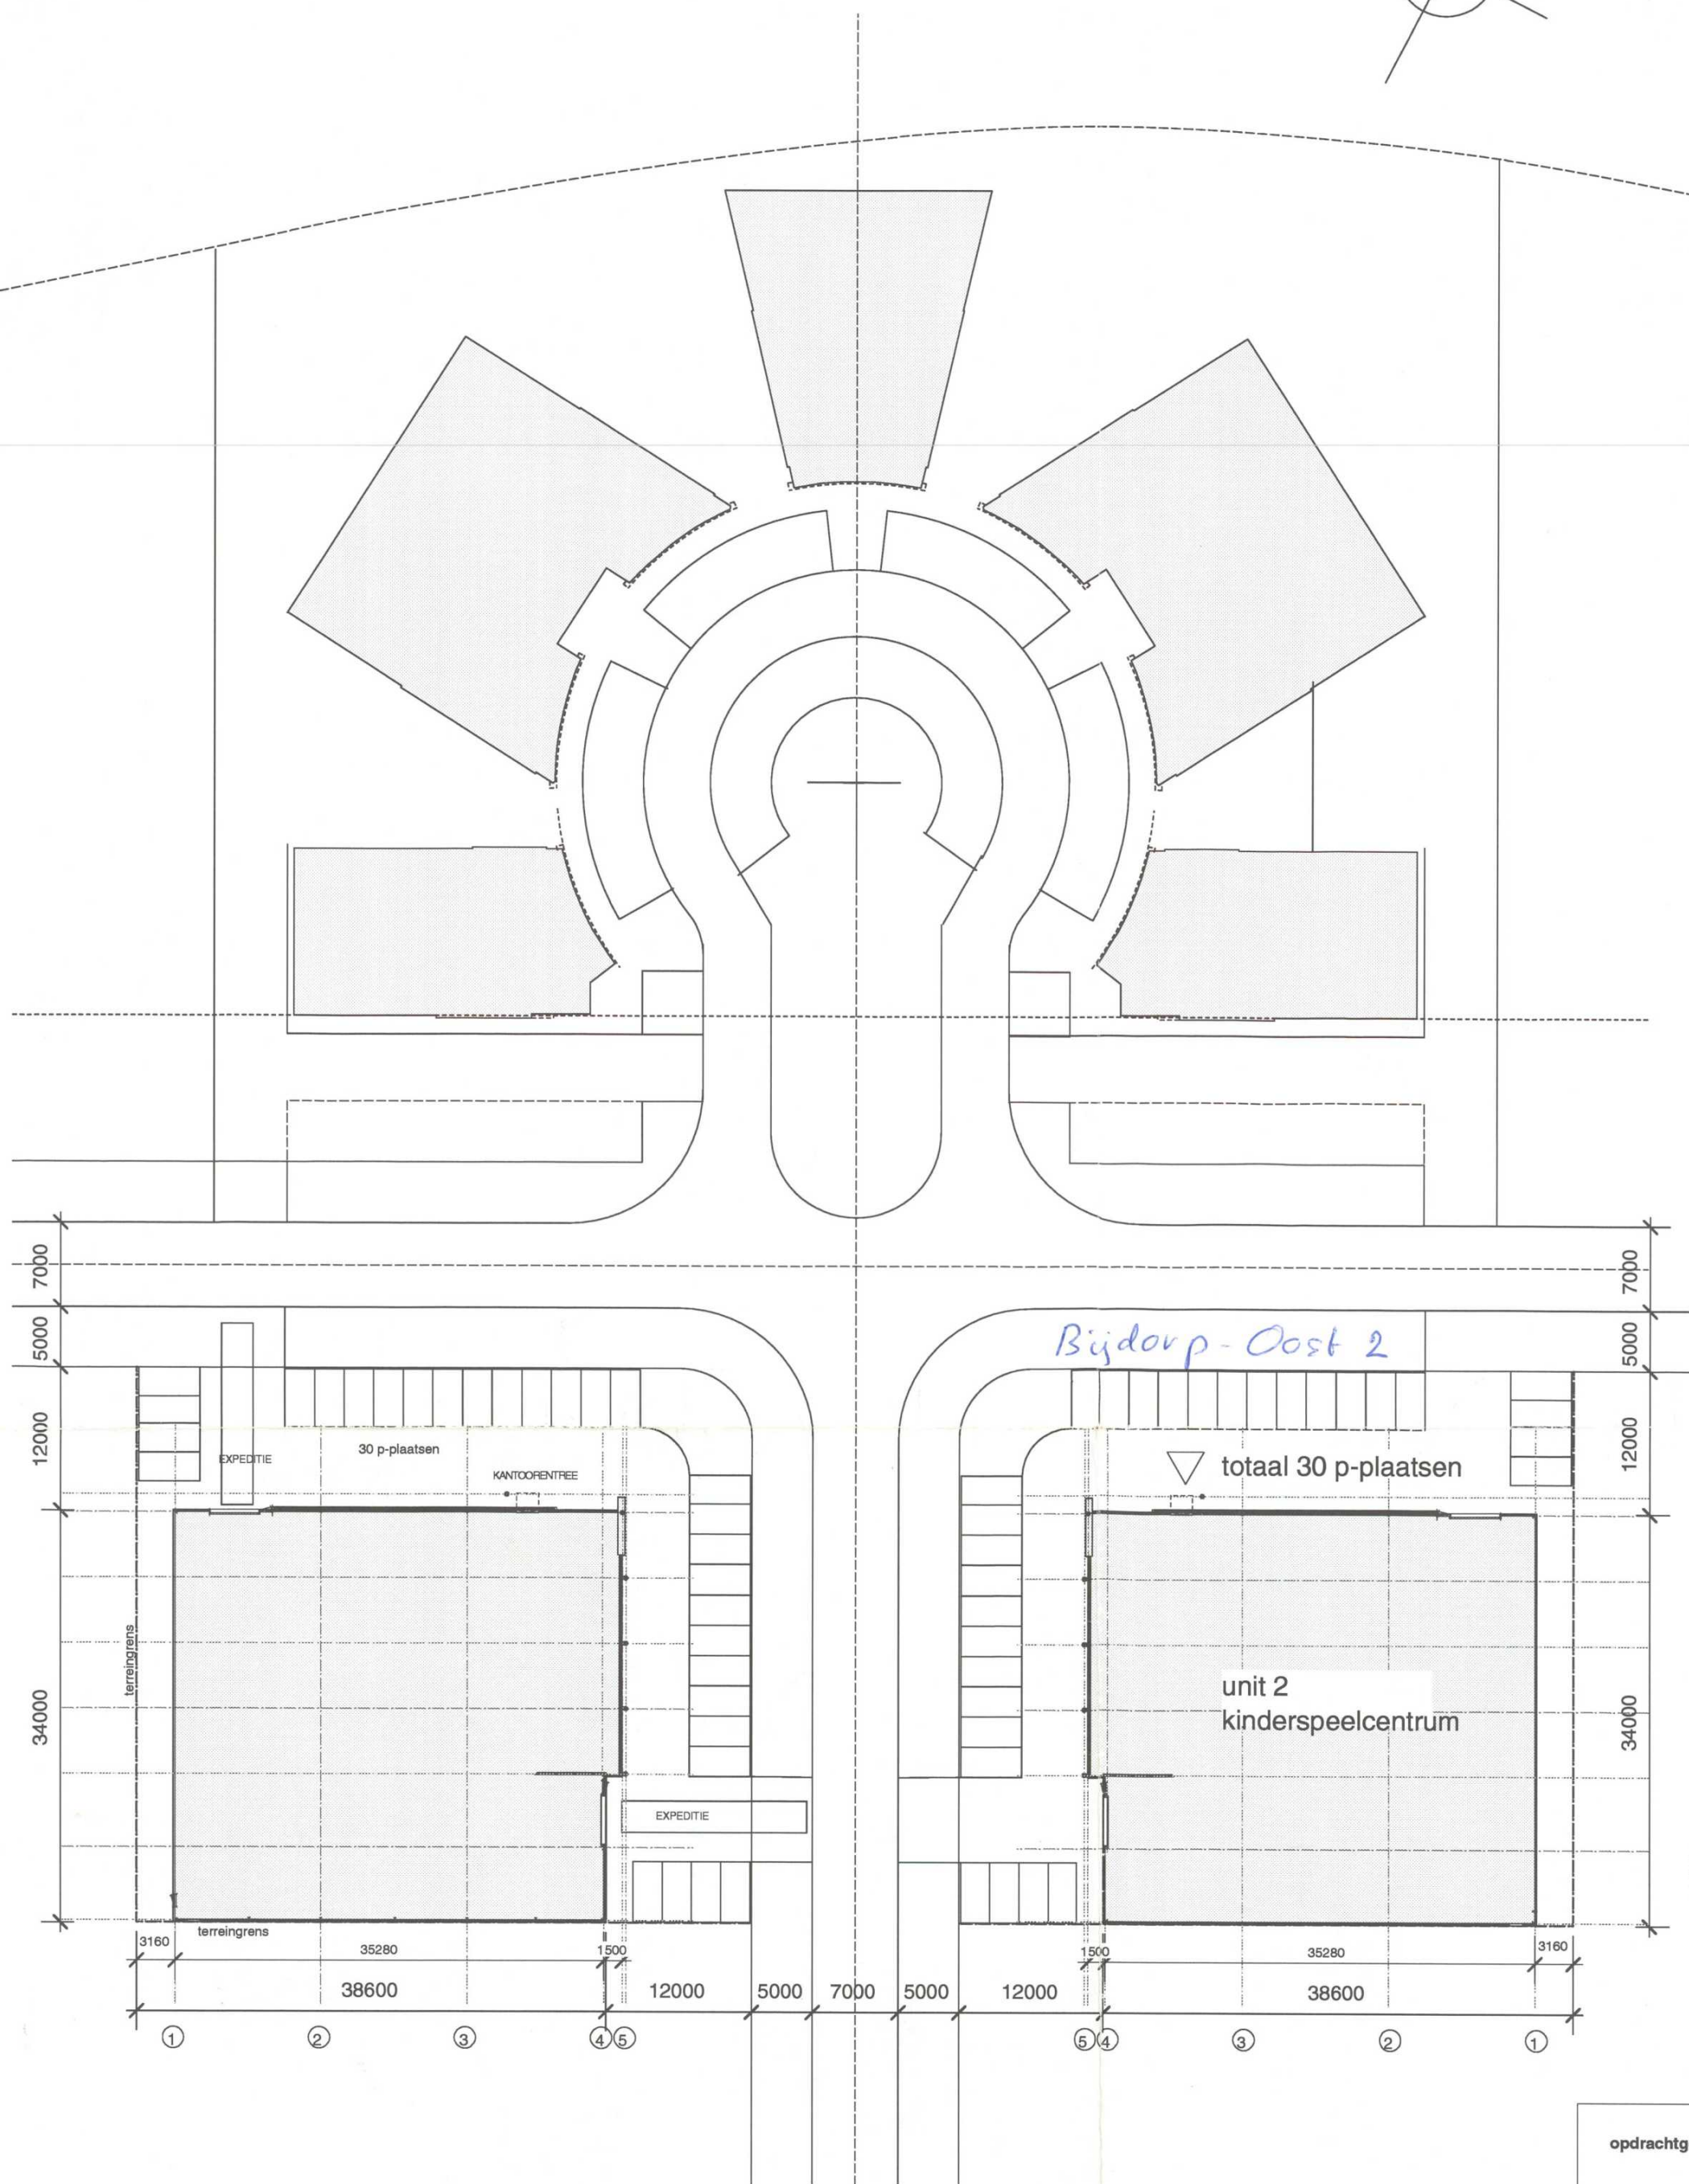


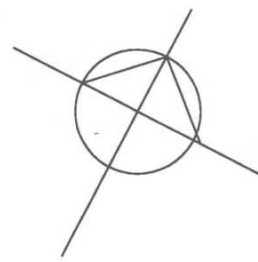

behoort bij besluit van burgemeester
en wethouder van Rotterdam
van 5 DEC. 2001 BG 2001-4
namens de afdeling van de afdeling
bouw en milieu,

GEMEENTELIJKE BRANDWEER ROTTERDAM
BETREFT BOUWERORDENING
D.D. 7 NOV. 2001 G.M. 136'

opdrachtgever **Merwestreek Projecten b.v.**
aannemer **b.v. bouwmaatschappij merwestreek**
adres **Rivierdijk 636
3371 EE Hardinxveld-Giessendam
telefoon kantoor 0184- 612347
telefax werkvoorbereiding 0184- 615453**

BIAS
ARCHITECTEN
Maaskade 127A 3071NK
Rotterdam
Tel: +31 (0) 10 2800136
Mobiel: 0654 921176
Fax: +31 (0) 10 2800138
Email: BIAS@igr.nl

PROJECT **BARENDRECHT - BIJDORP**
ONDERWERP **VERBOUWINGSPLAN
Kindercentrum
UNIT 2 Situatie**

DATUM 14.07.2000
SCHAAL 1/500
NUMMER **BG2 01 001**
bouwjaar 14.07.2000