


10V19

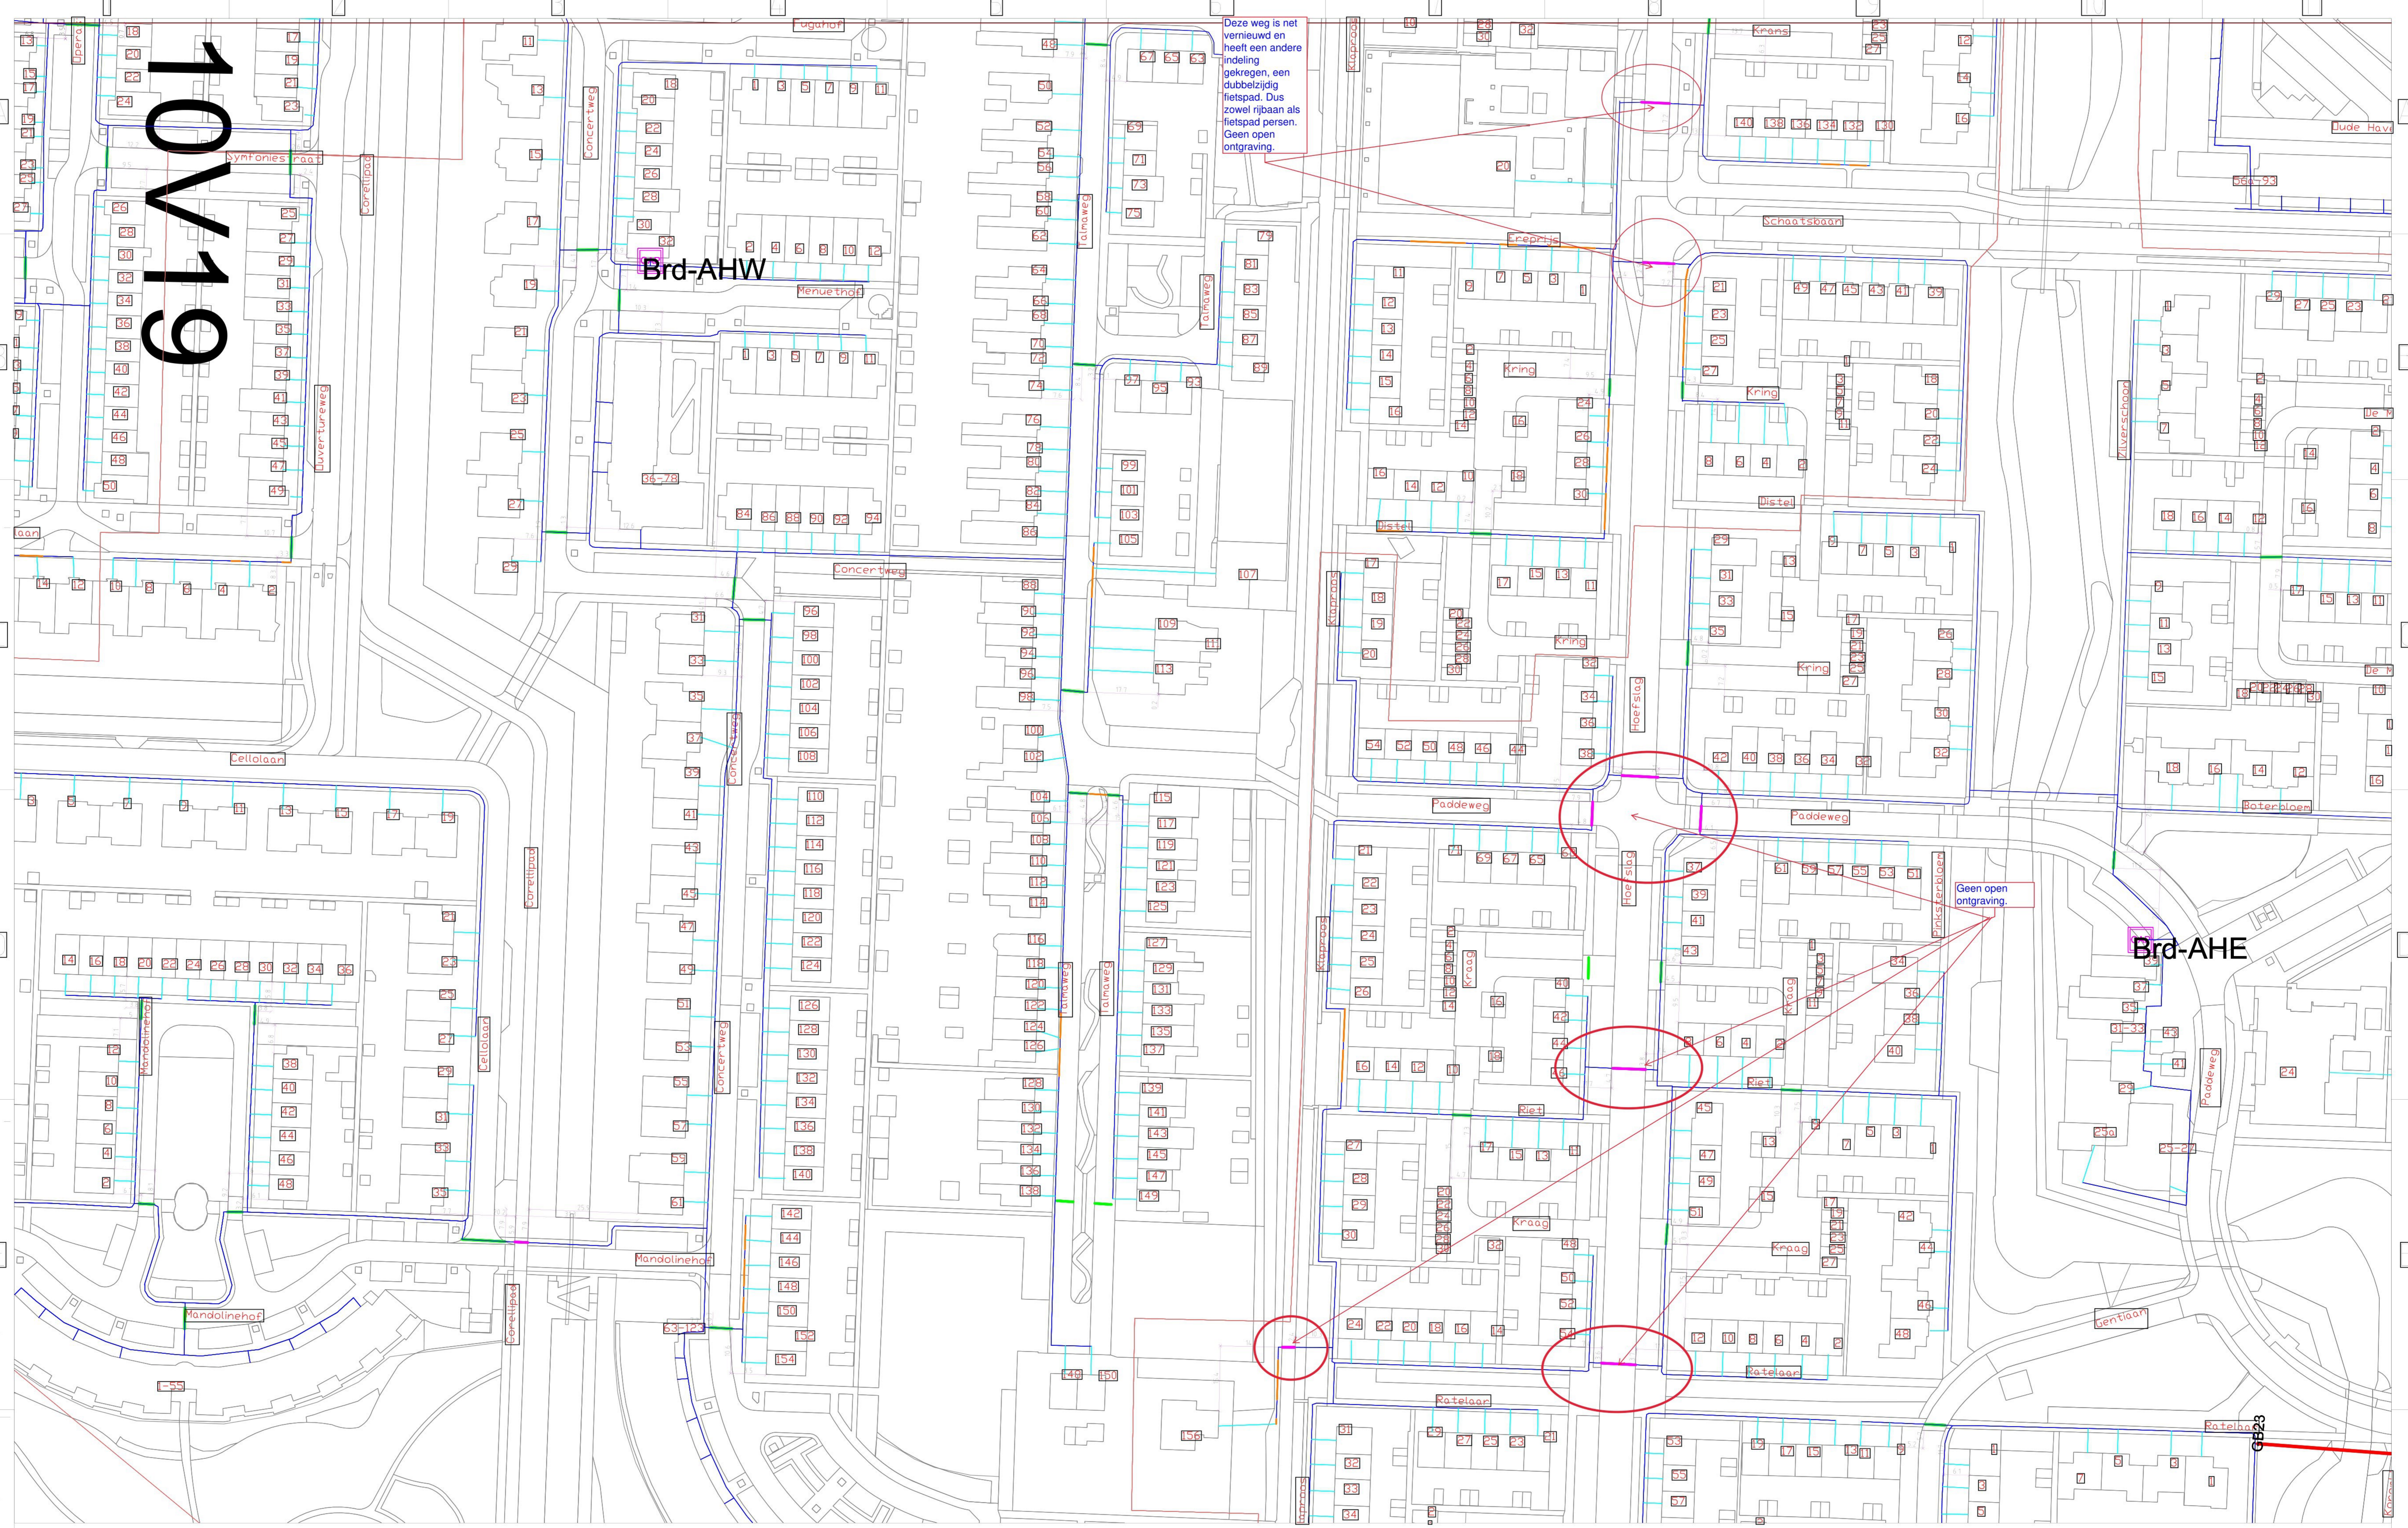

Legenda

- Project gebied
- Geul
- HAS (huisaansluiting)
- POP (wijkcentrale)
- Straatkast
- Gestuurde Boringen
- Boogstrijkers)
- Boom Passage
- Mantelbus
- Persing (laal / HDPE)

Utg.	Gewijzigd	Datum	Gecontroleerd	Datum	Omschrijving

Project:	Barandrecht Nieuwland	Nummer:	2104-2022	Bladzijde:	2	Formaat:	A0
Projectnr WWT:	91_100087	Projectnr KPN:	91_100087	Schaal:			

VolkerWessels Telecom | Vergunningstekening
 Molendreef 33 | 3800CR Amersfoort | 10V19