

Van: [REDACTED]

Verzonden: 28-05-2024 15:04

Aan: [REDACTED]

Onderwerp: Ontwerp fietspad De Bongerd - Station

In de bijlage vindt u de PDF.




Download Adobe Acrobat Reader gratis om deze PDF weer te geven en opmerkingen te plaatsen.

[https://www.adobe.com/go/reader\\_download\\_nl](https://www.adobe.com/go/reader_download_nl)

-----

Verzonden vanuit Adobe Acrobat Reader



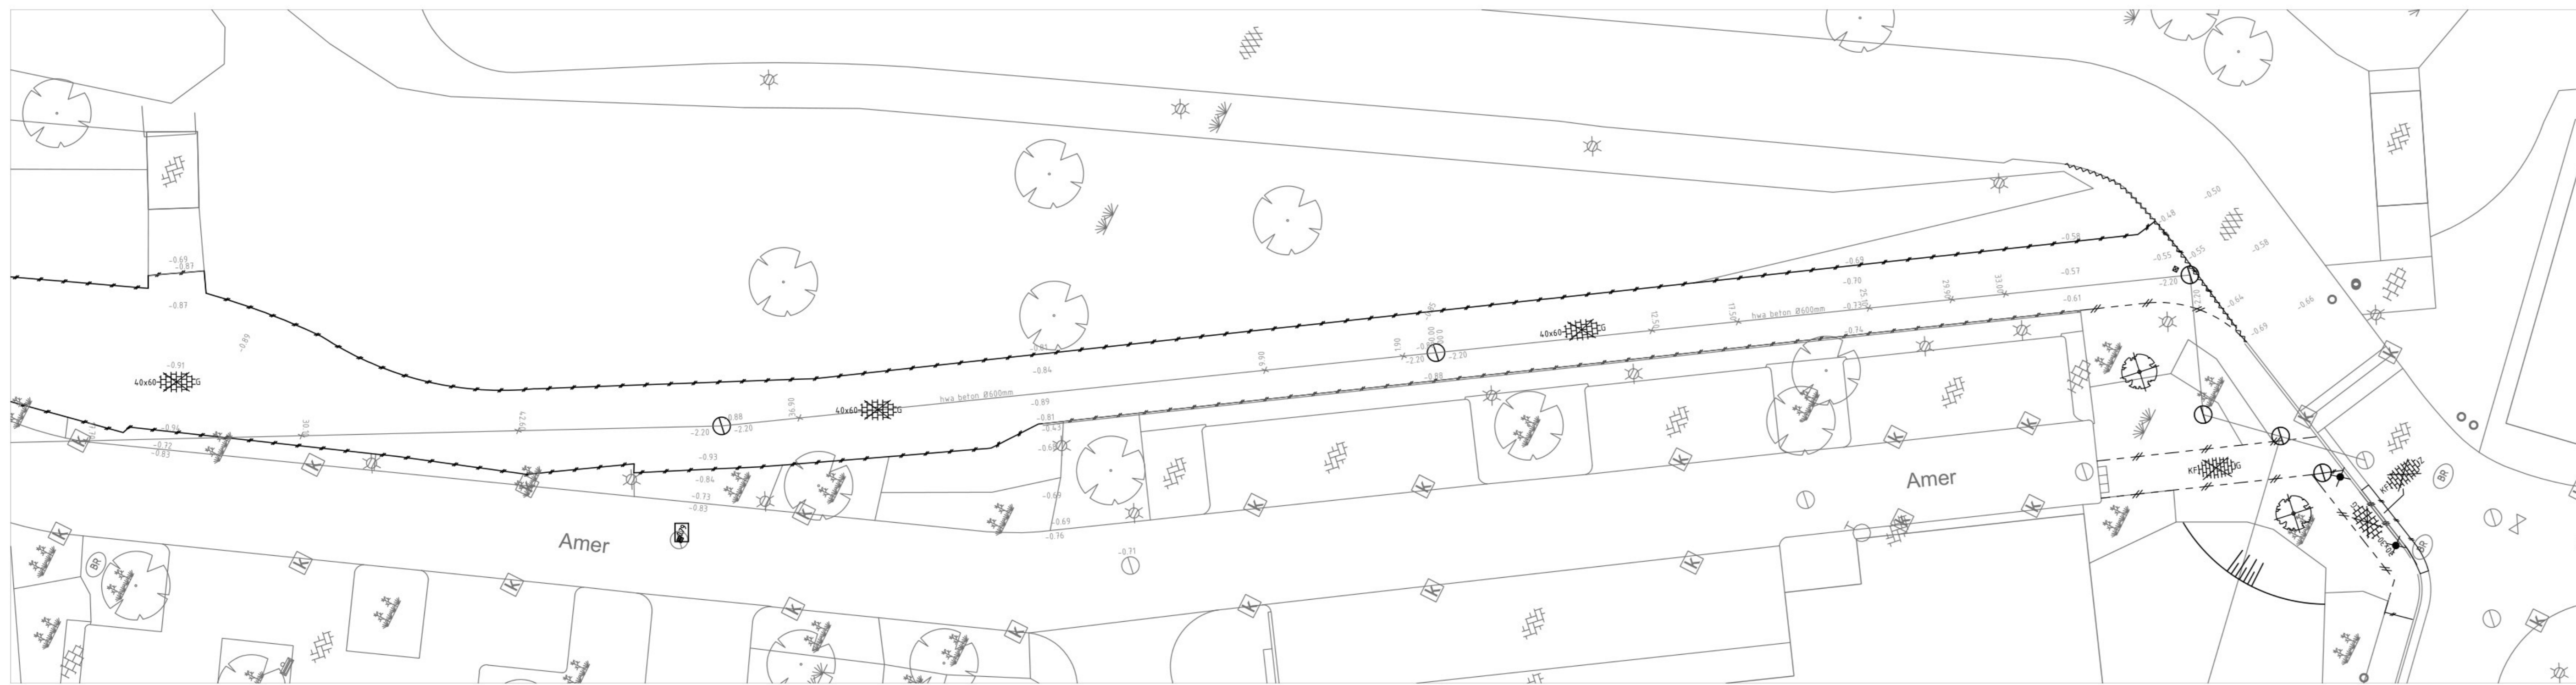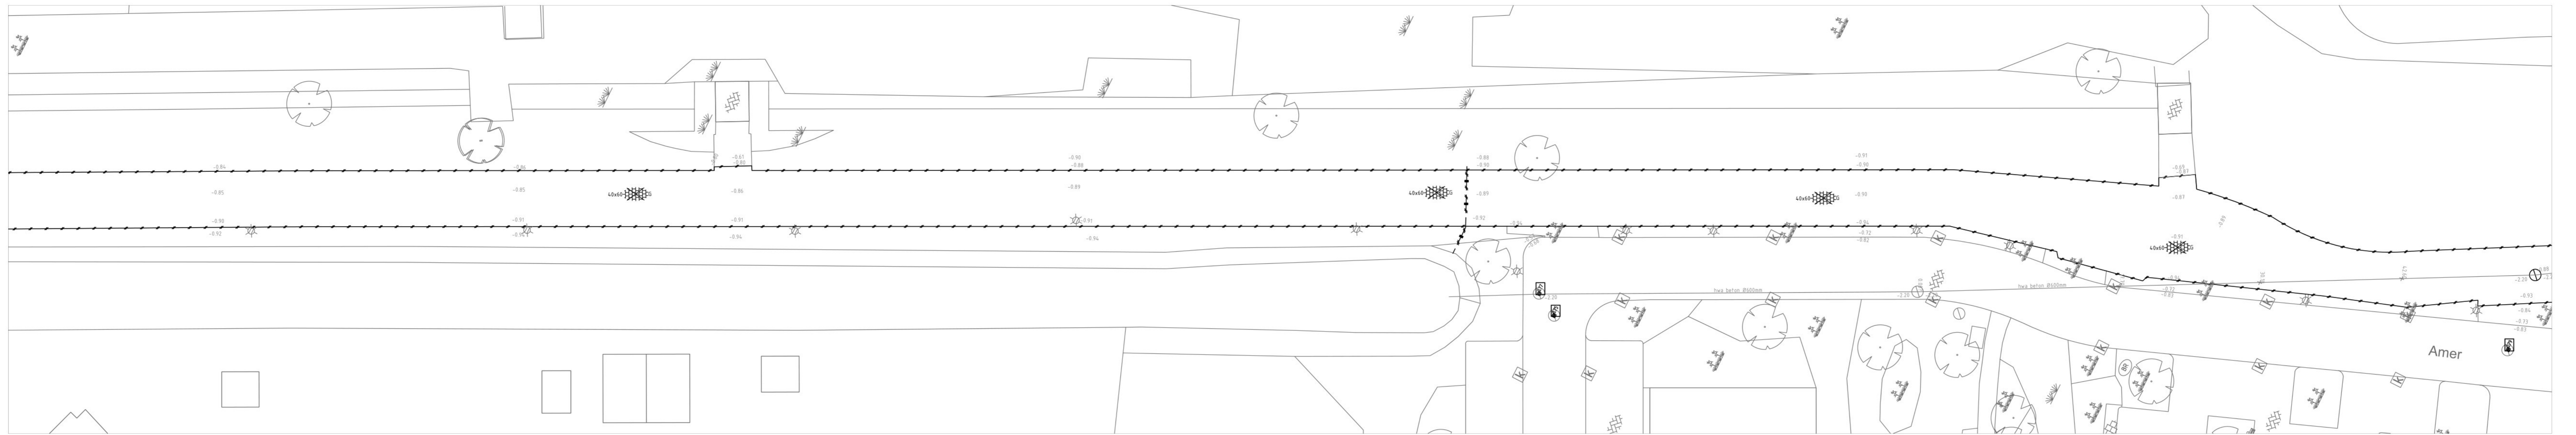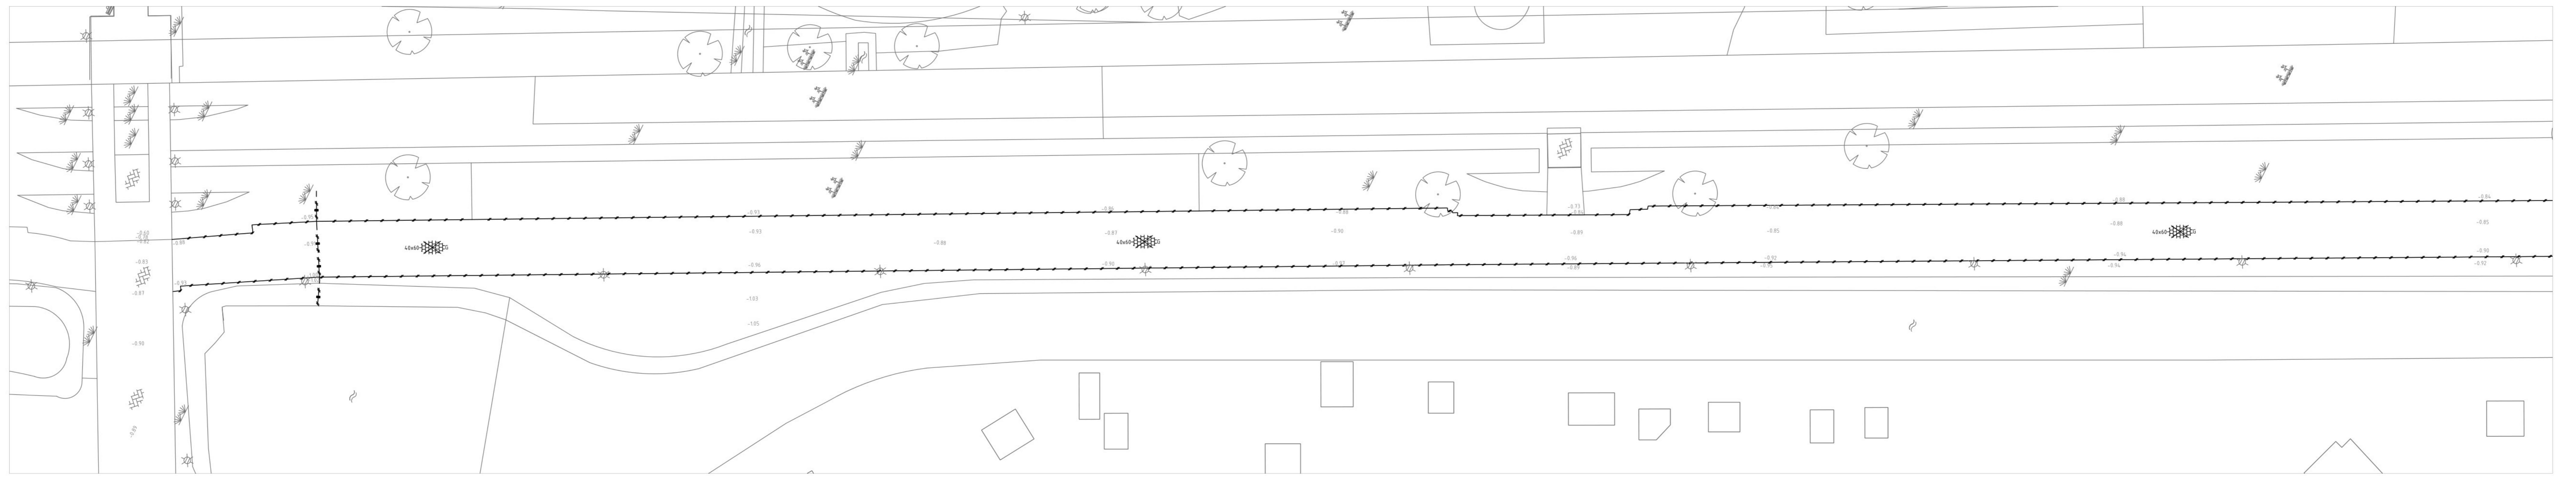

**Legenda**

- |                        |  |  |
|------------------------|--|--|
| Verkies                | Bestaande watergang                              | Zaagrede asfalt                                      |
| Bestaande beplanting   | Verwijderen opstalband 100x200 mm                | Kantverharding grasbetontegels 400x60x120mm          |
| Bestaande situatie     | Verwijderen trottoirband 130/70x250 mm           | Verwijderen betonnen poort 200x200mm                 |
| Bestaande betontegels  | Verwijderen grasbetontegels 400x60x120mm grijs   | Bestaande hoogten in meters t.a.v. NAP               |
| Bestaande kub          | Opbreuk gras materialen                          | Verwijderen hekwerk incl. poorten                    |
| Bestaande boom         | Verwijderen kunststof paal                       | Opnieuw stellen putrand BKW +deksel                  |
| Bestaande lichtpaal    | Verwijderen boom                                 | Verwijderen bss keurzaam gemêleerd halfsteensverband |
| Bestaande inspectieput | Verwijderen betontegels 350x350x50mm grijs       |  |
| Bestaande brandraan    | Verwijderen bss keurzaam zwart halfsteensverband |  |

CONCEPT

GEMEENSCHAPPELIJKE REGELING BAR GEMEENTE BARENDRECHT Aanleg fietspad Stationtuinen Op te breken materialen			BAR-organisatie Postbus 271 2900 AD Ridderkerk		
Schaal : 1:200		Afm : A0		Datum : 21-11-2023	
Gemaakt :		Goedgekeurd :		Besteknr : Projectnr : B-VD-0023	
Tekeningnummer: <b>B-VD-07-042</b>			Bestandsnaam: B-VD-07-042-042.dwg		