

Van: [REDACTED]

Verzonden: 22-02-2021 11:26

Aan: [REDACTED]

CC: [REDACTED]

Onderwerp: Project Fietspad langs Stationstuin tussen station en De Bongerd

Hoi [REDACTED]


Zoals vorige week besproken zou ik jou nog even informeren over het project Fietspad langs spoor tussen Station en De Bongerd.

Onze nieuwe college [REDACTED] gaat de komende tijd met dit project aan de slag. Er ligt een eerste ontwerp (zie bijlage) wat nu verder wordt uitgewerkt. Daarnaast zal er een participatiebijeenkomst met omwonenden worden georganiseerd.


We hebben voor dit project ook subsidie aangevraagd bij de MRDH, 50% van de kosten voor aanleg worden gesubsidieerd.

Als je hier meer vragen over hebt dan kun je bij [REDACTED] terecht.

Groeten [REDACTED]

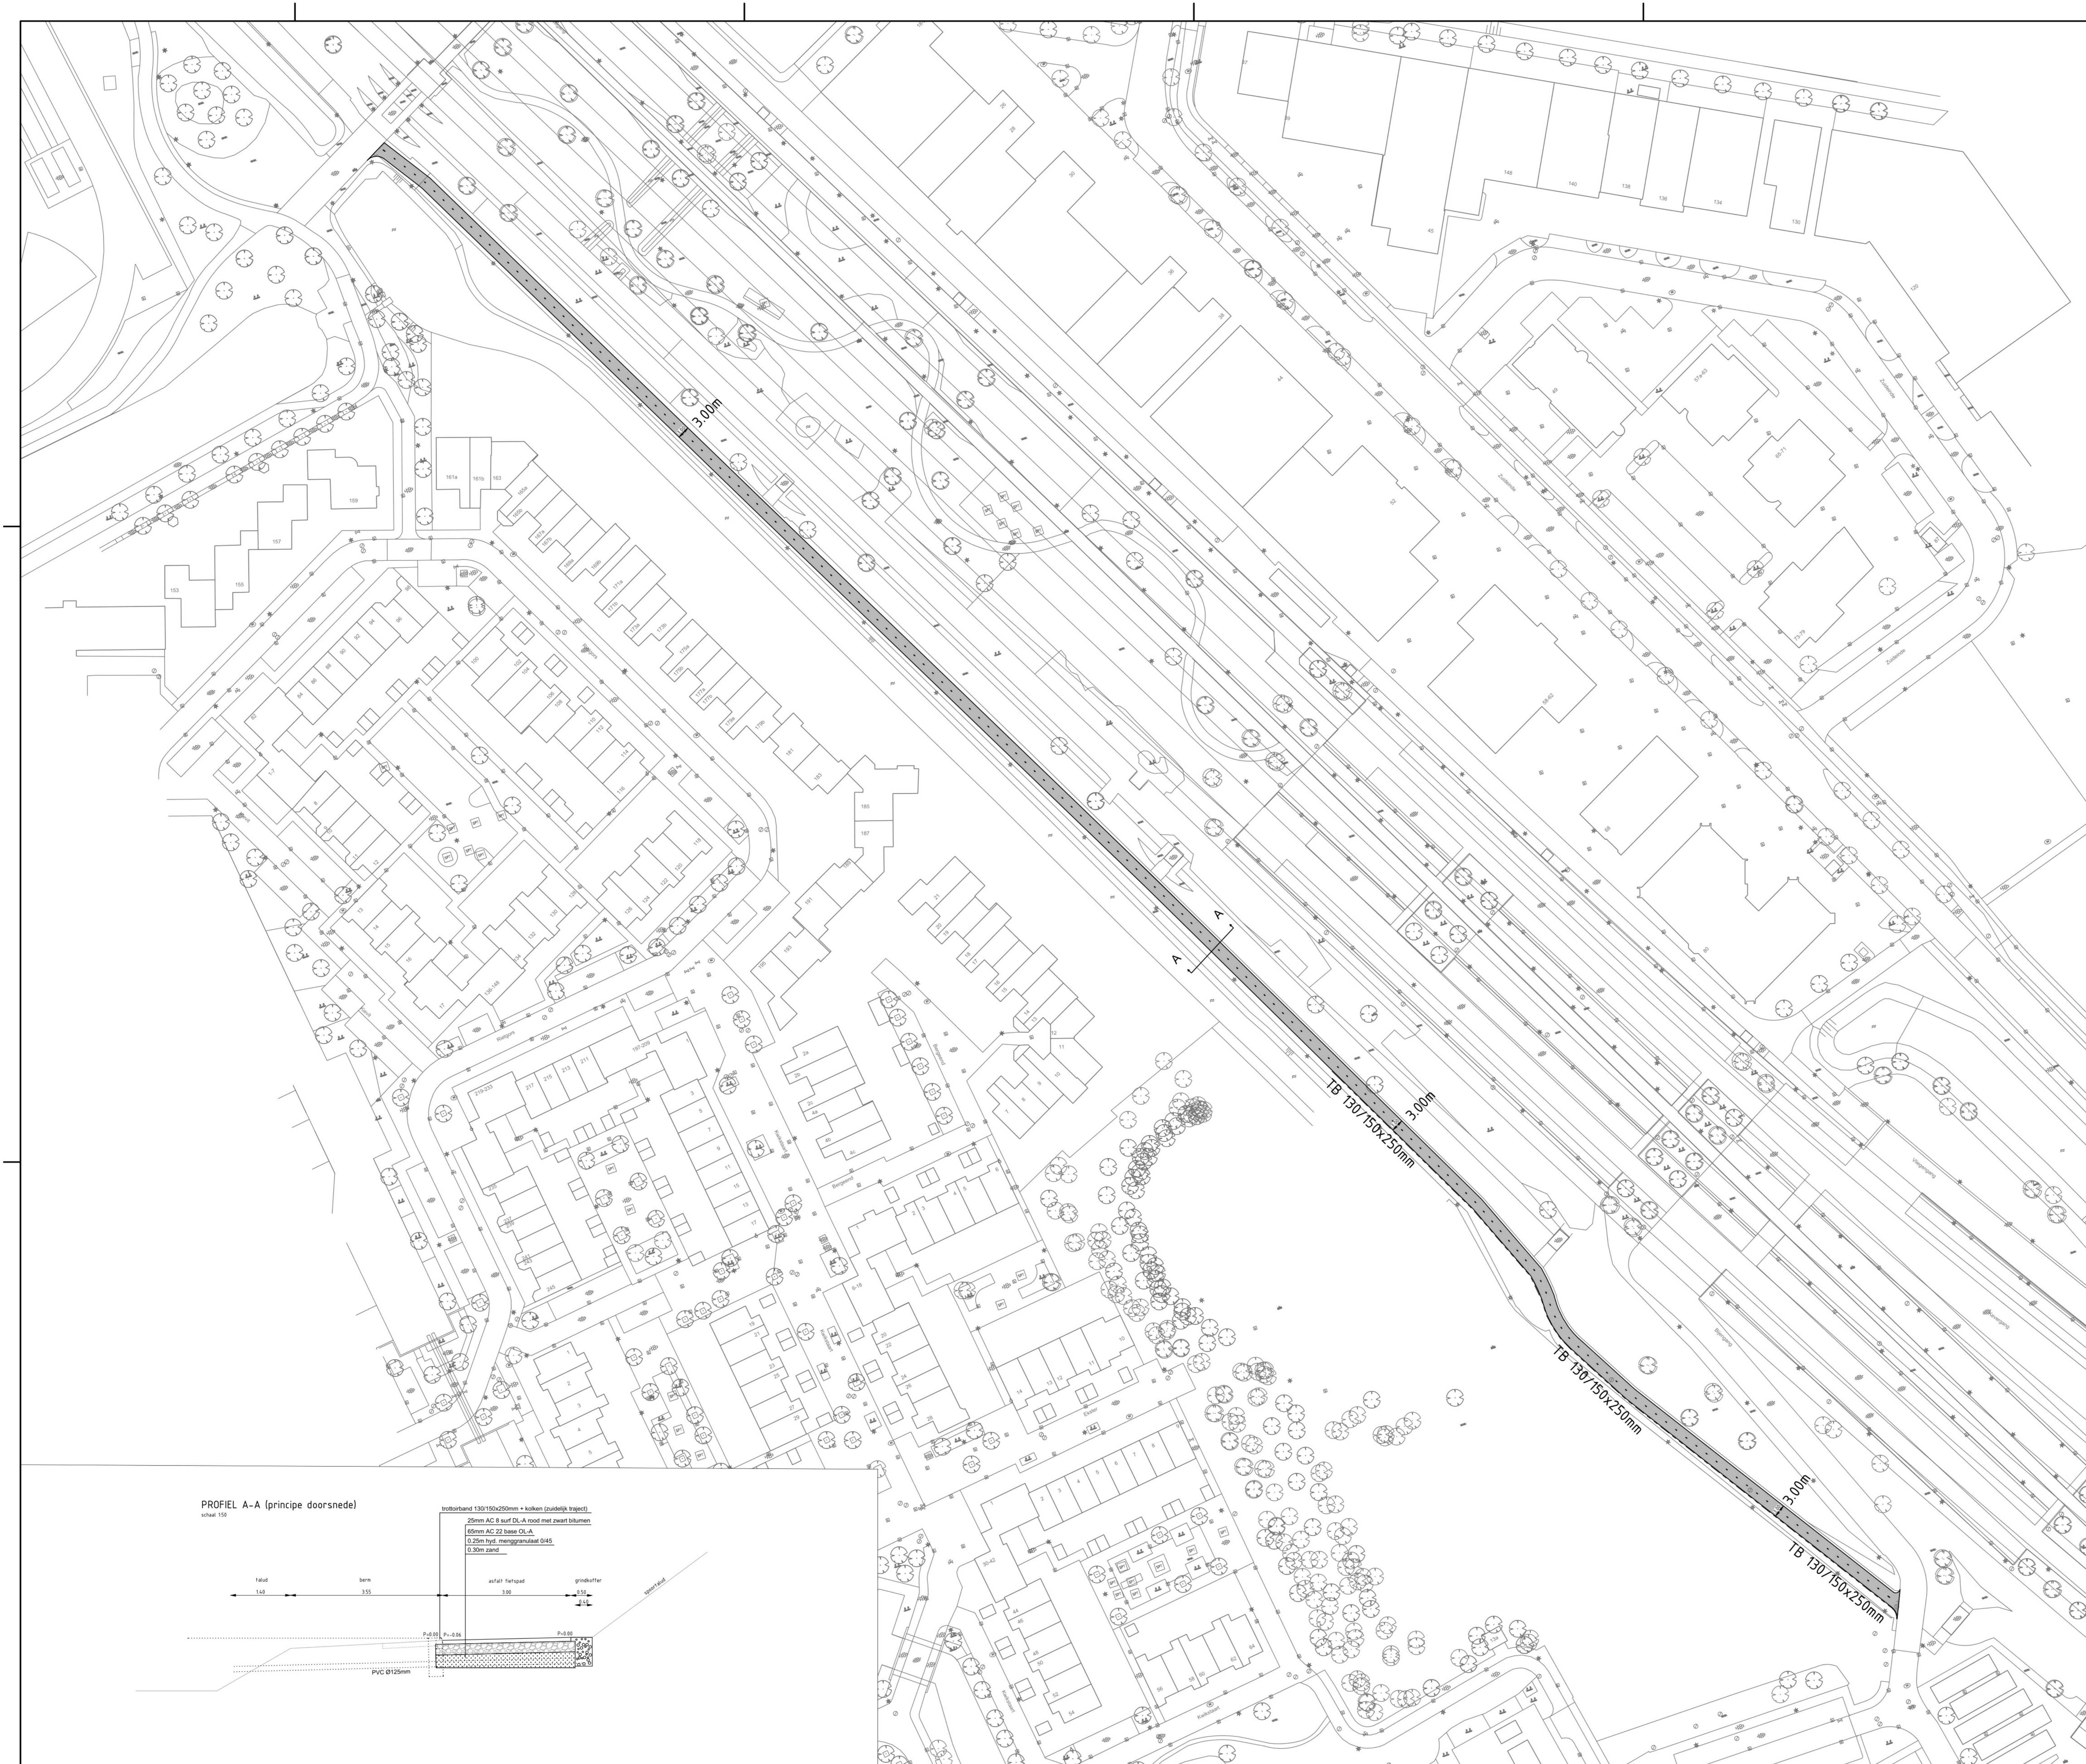

PROFIEL A-A (principe doorsnede)

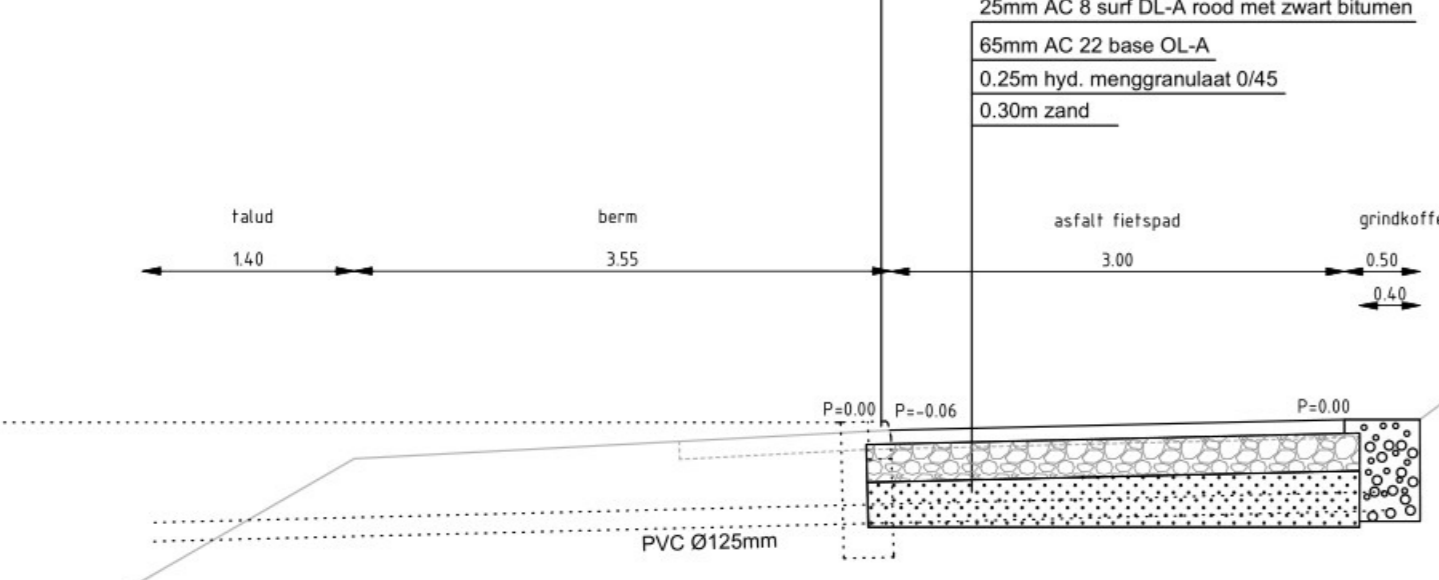

| | | | | | |
|------------------------------------------------------------------------------------------------|--|-----------------------------------|------------------------------------------------------|---------------------------|--|
| | | | | | |
| GEMEENSCHAPPELIJKE REGELING BAR GEMEENTE BARENDRECHT Ontwerp fietspad langs Stationstuin | | | BAR-organisatie Postbus 271 2980 AD Ridderkerk | | |
| Schaal: 1:500 m Afm: A0 | | Datum: 28-01-2020 Goedgekeurd: | | Besteknr.: Projectnr.: | |
| Tekeningsnummer: B-ND-02-014 | | | Bestandsnaam: B-ND-02-014.dwg | | |