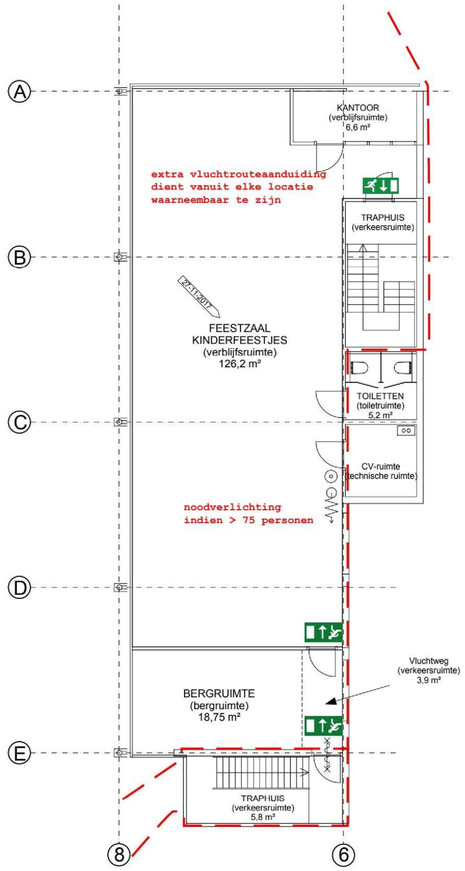

EERSTE VERDIEPING

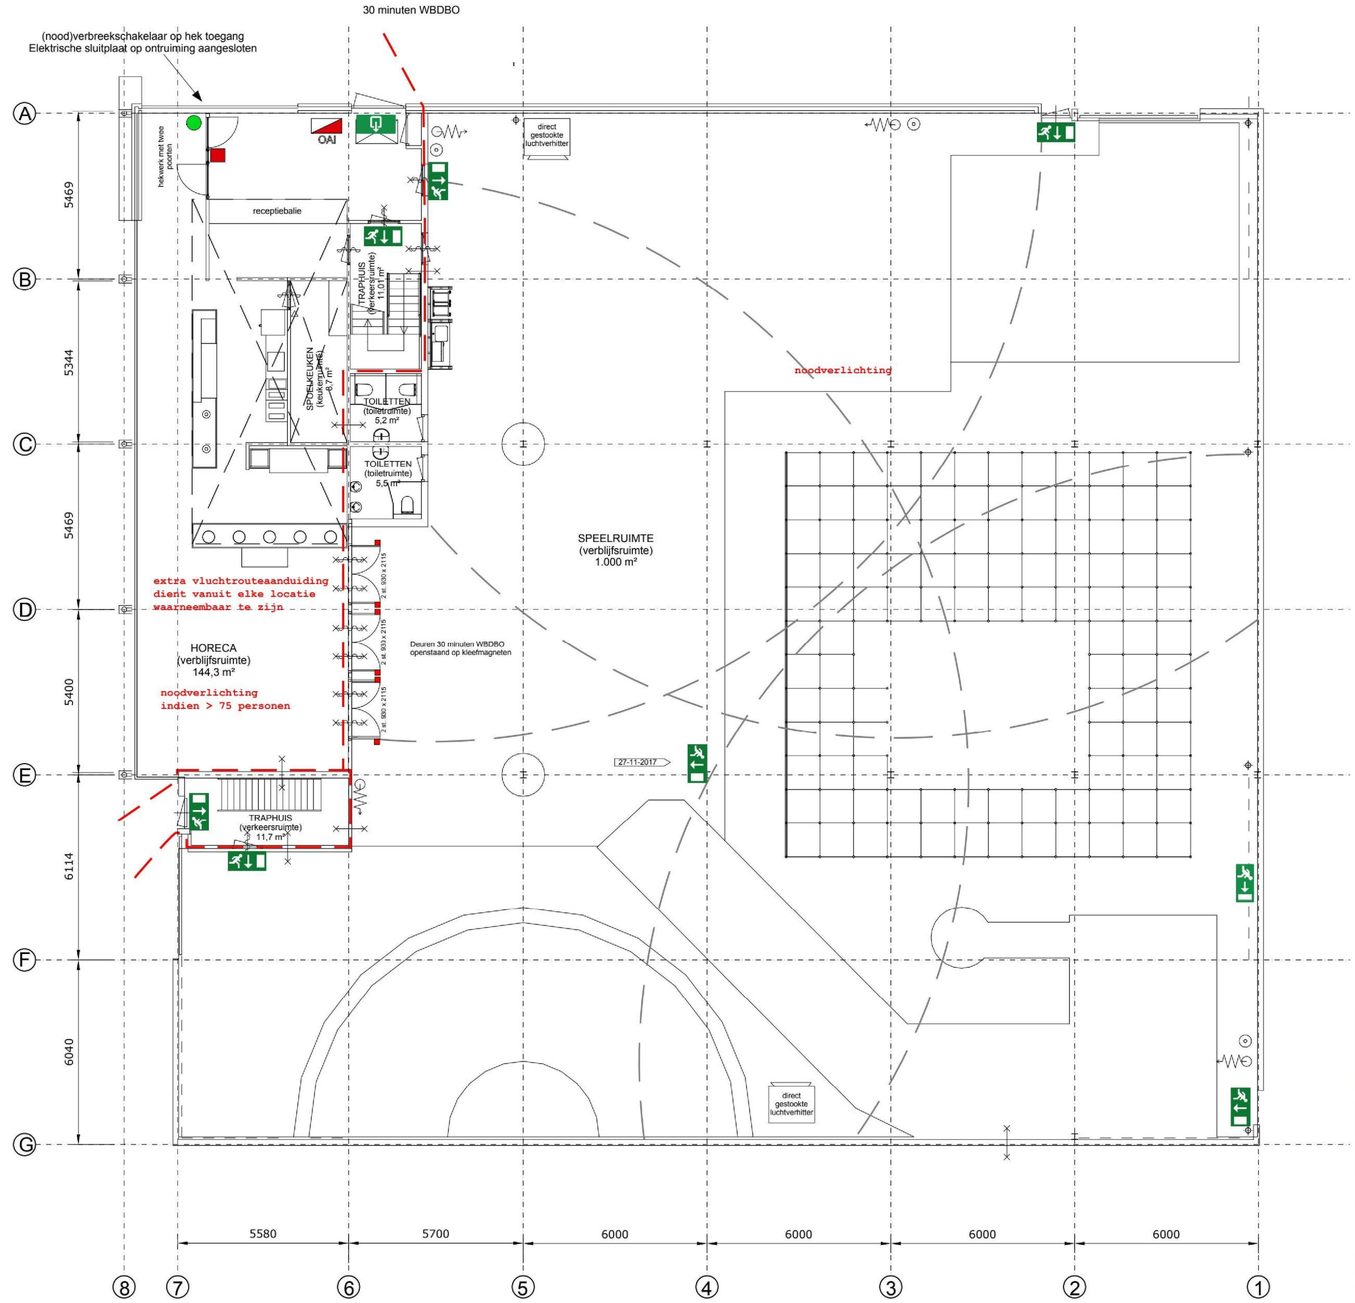

BEGANE GROND

BRANDWEER
Rotterdam-Rijnmond
Brandpreventie Team Rijnmond Zuid

5.1.2e
17-01-2017
18BAR1

* zie opmerkingen

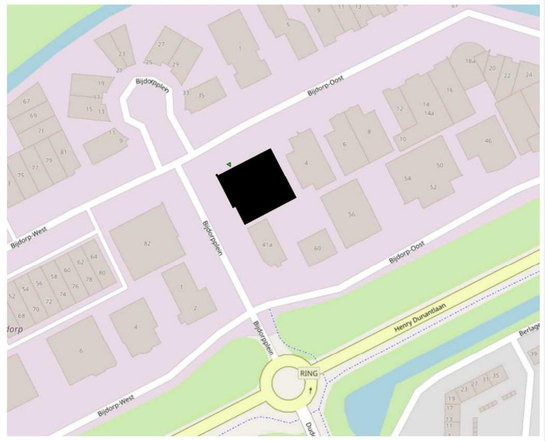

AVONTURA BARENDRECHT	Gewijzigd:	datum:	getekend:	omschrijving:
BIJLAGE 2:		31-10-2017	5.1.2e	Indiening Omgevingsloket
PLATTEGRONDEN - NIEUW		27-11-2017		Ruimtebenaming en NU

Optisport Services b.v.
J. Asselbergsweg 1
5026 RP TILBURG
T: +31 (0)88 - 205 77 77
I: www.optisport.nl
KvK nummer: 24241742
Postbus 4173
5004 JD TILBURG
Optisport

schaal: 1:100 | **formaat: A1** | Tek. nr.: 2