


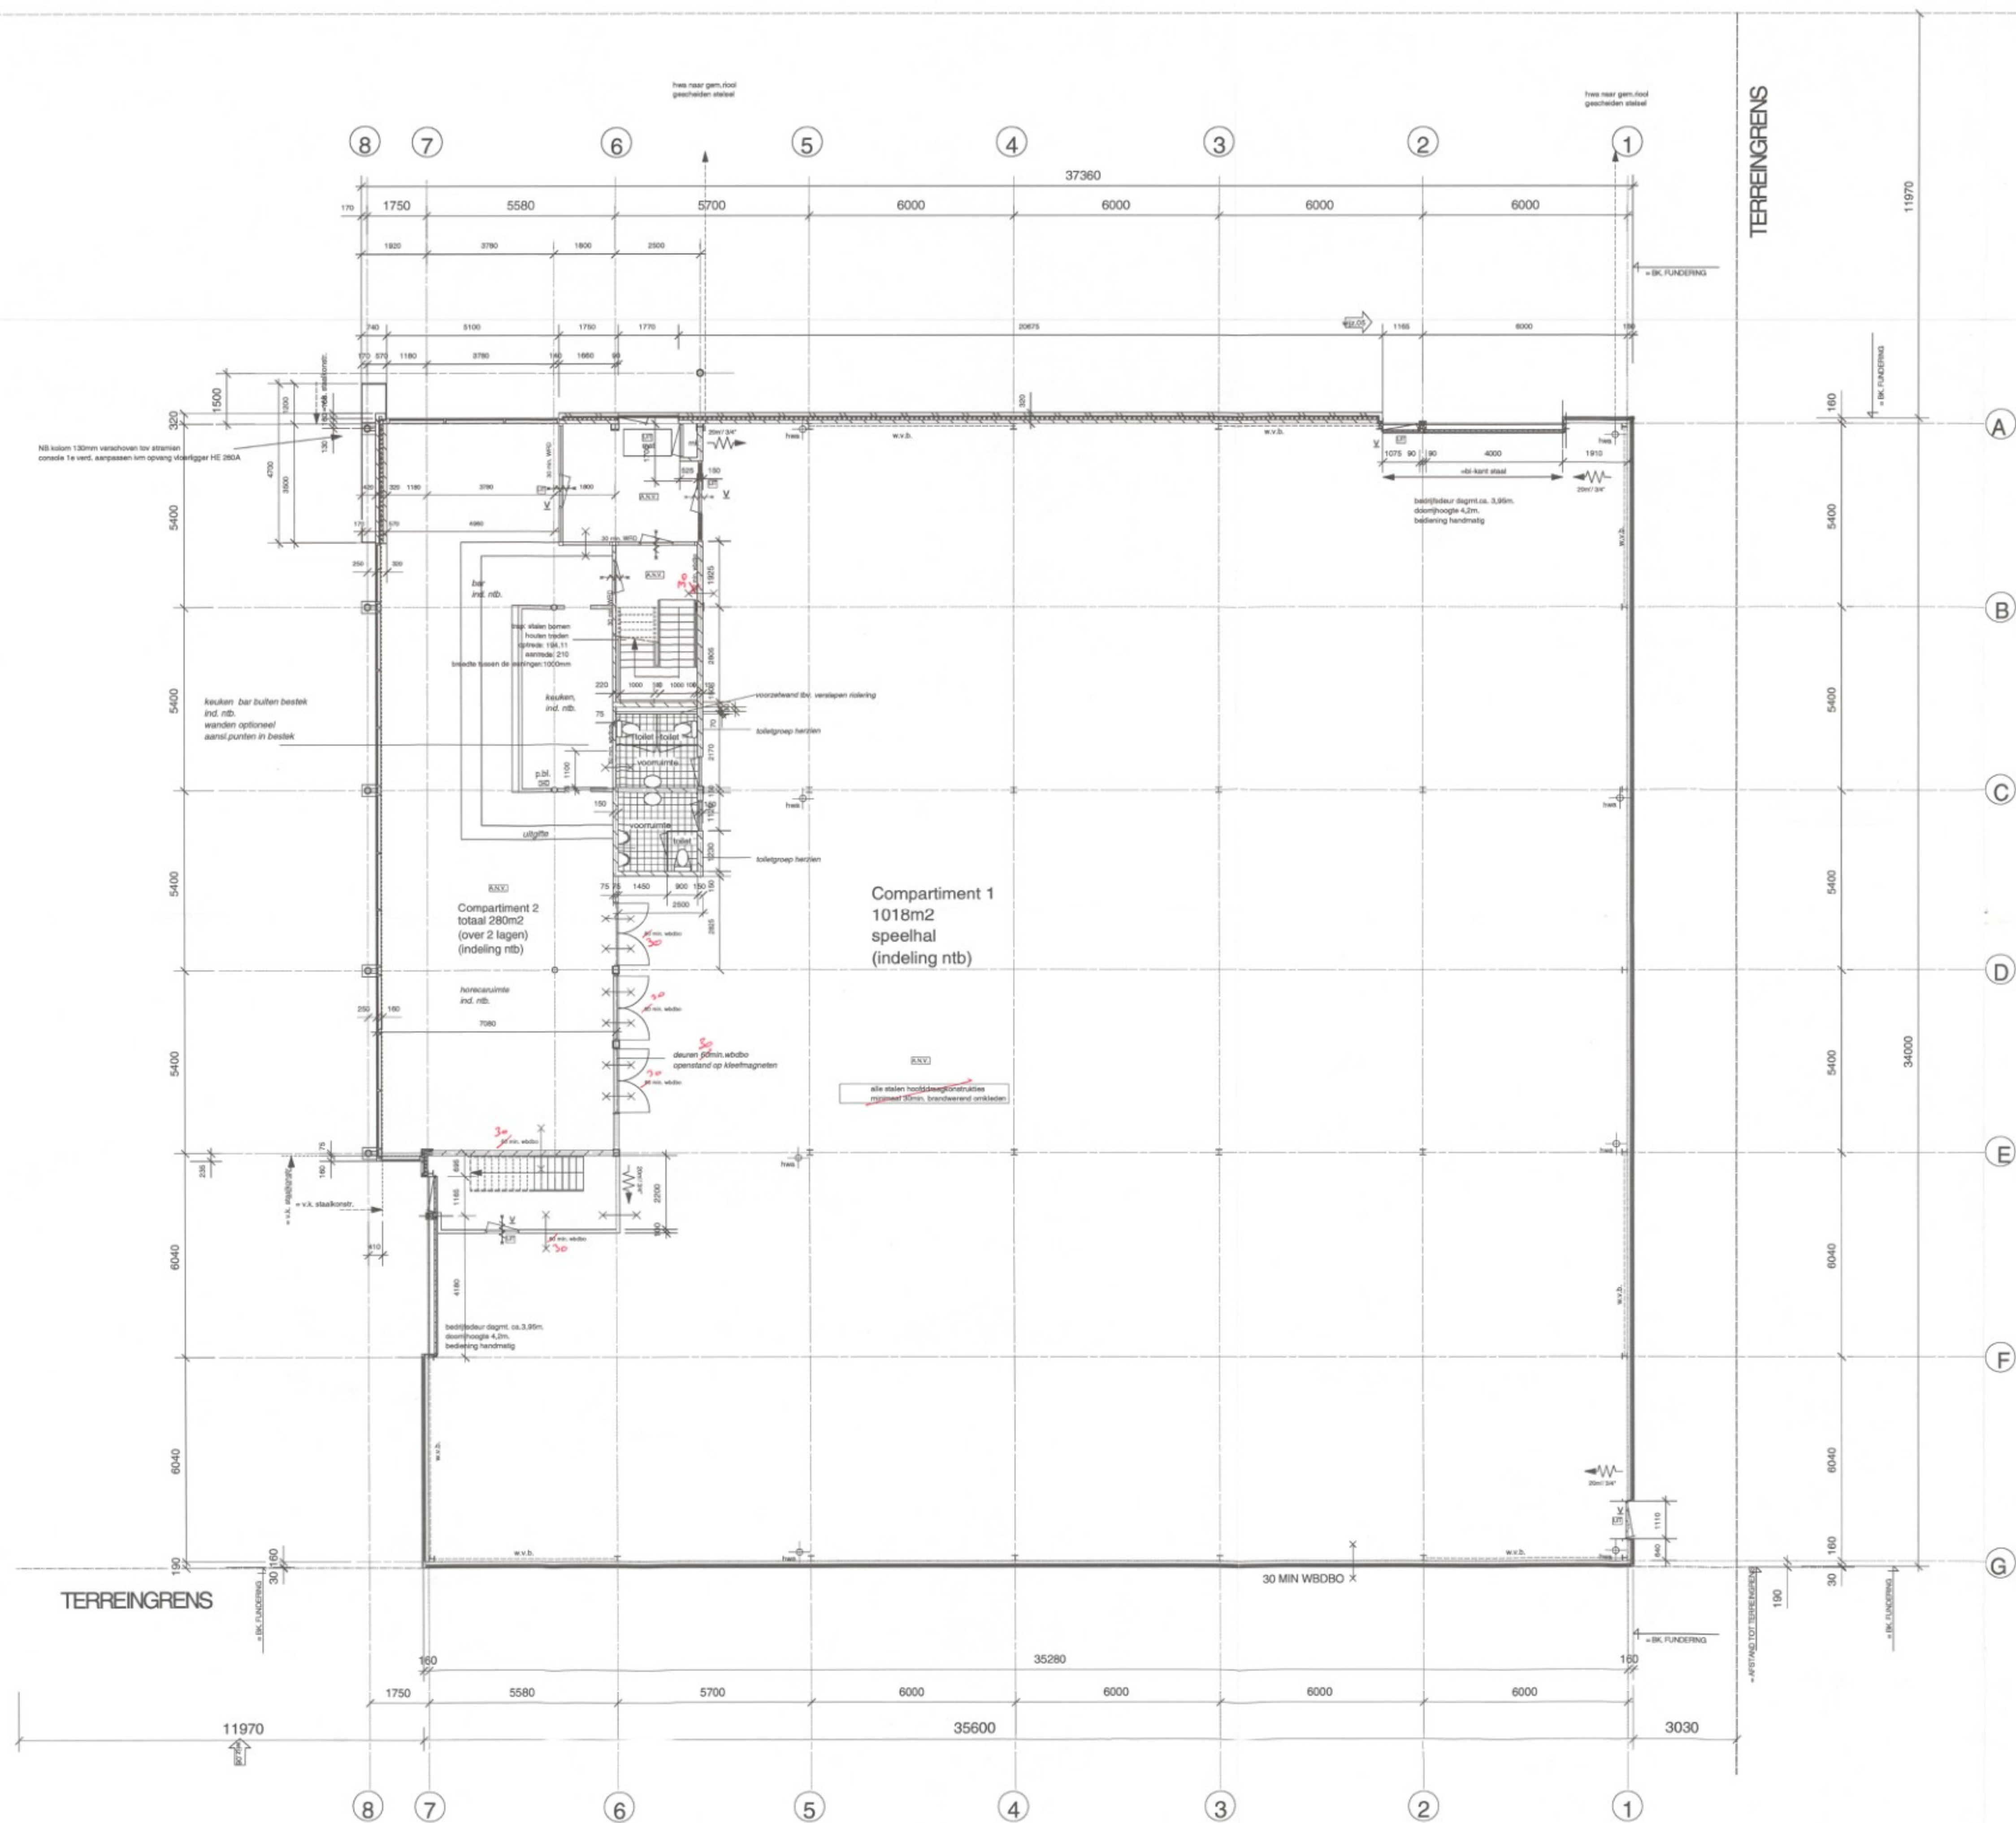

Zie opm. in rood.
 BOUW-EN WONINGTOEZICHT
 BARENDRECHT
 AFD. BRANDPREVENTIE
 GEZIEN D.D. 23-8-2000
 PAR.

opdrachtgever Merwestreek Projecten b.v.
 aannemer b.v. bouwmaatschappij merwestreek
 adres Rivierdijk 636
 3371 EE Hardinxveld-Giessendam
 telefoon 0184-612347
 telefax werkvoorbereiding 0184-615453

BIAS
 ARCHITECTEN
 Maaskade 127A 3071NK
 Rotterdam
 Tel: +31 (0) 10 2800136
 Mobil: 0654 921178
 Fax: +31 (0) 10 2800138
 Email: BIAS@gr.nl

PROJECT BARENDRECHT - BIJDORP
 ONDERWERP VERBOUWINGSPLAN
 Kindercentrum
 UNIT 2 Begane Grond

DATUM 14.07.2000
 SCHAL 1/100
 NAAMER BG2 01 002

14.07.2000

BA 2000-254