


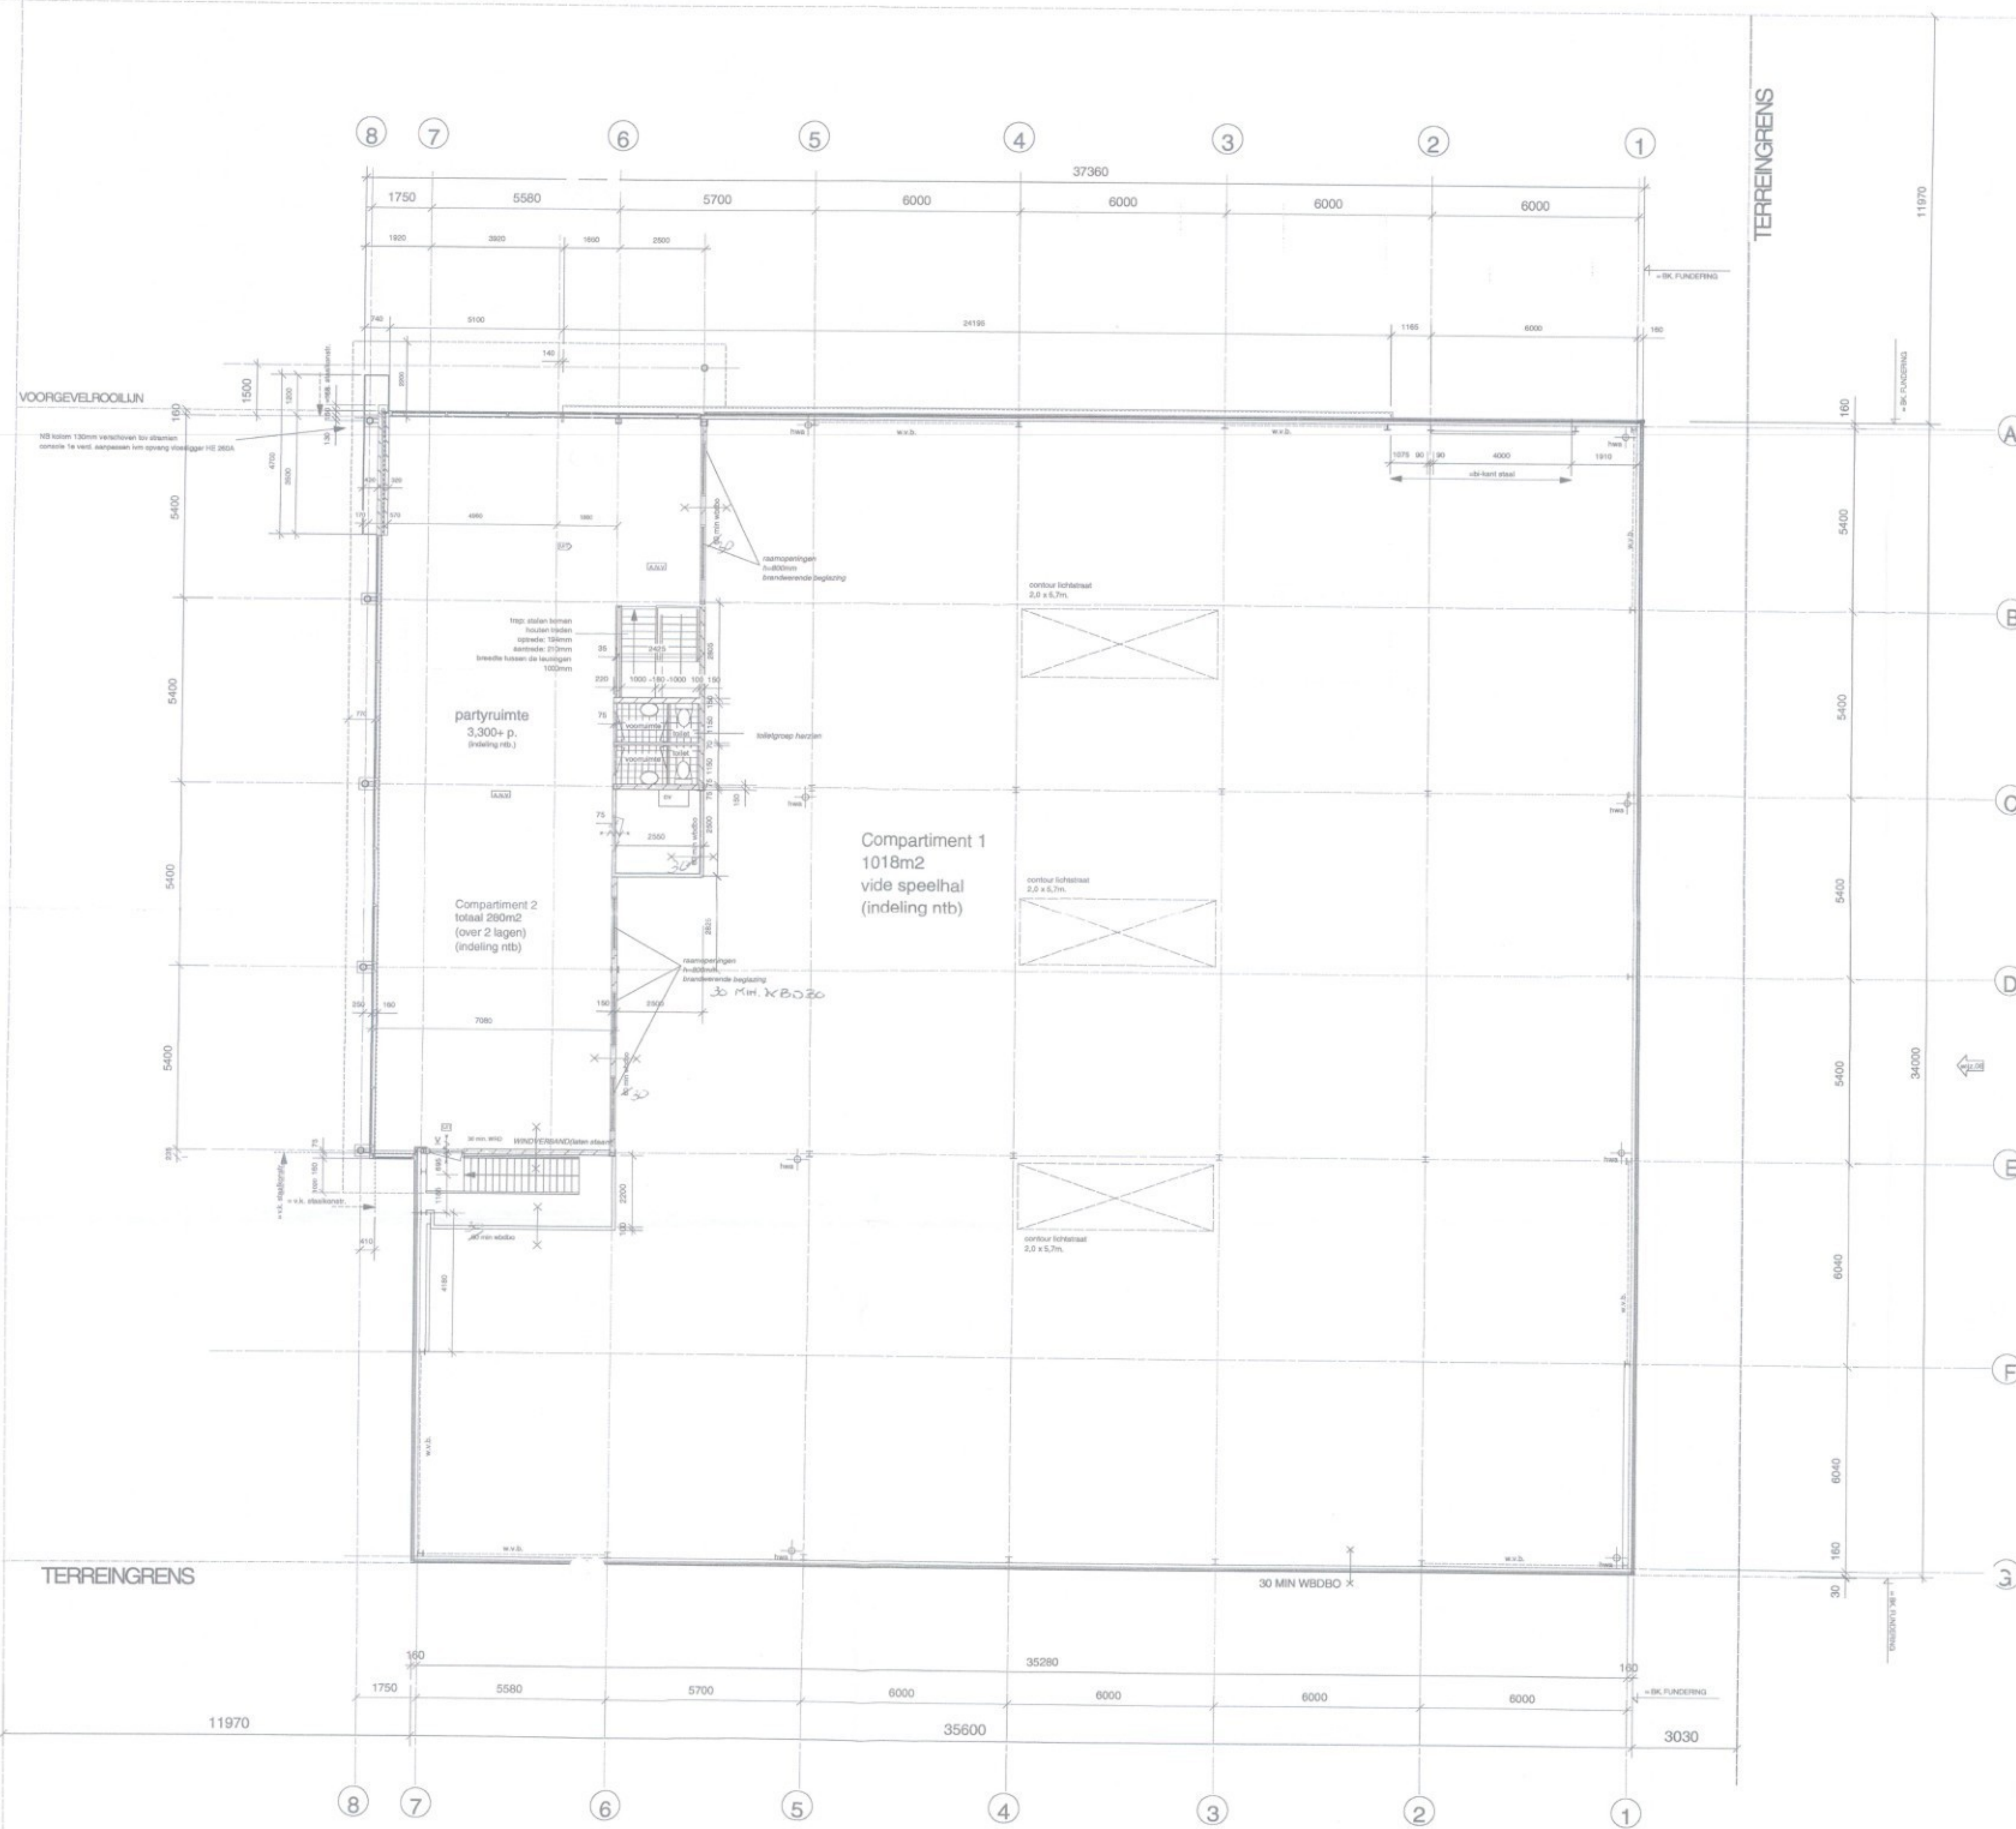

12 OKT. 2000 B.A. 2000-254

ZIE OPMERKINGEN

opdrachtgever	Merwestreek Projecten b.v.
aannemer	b.v. bouwmaatschappij merwestreek
adres	Rivierdijk 636 3371 EE Hardinxveld-Giessendam telefoon: kantoor 0184-612347 telefax: werkvoorbereiding 0184-615453

BIAS
ARCHITECTEN

Massakade 127A 3071NK
Rottterdam
Tel: +31 (0) 10 2800136
Mobiel: 0654 921176
Fax: +31 (0) 10 2800138
Email: BIAS@igp.nl

PROJECT BARENDRECHT - BUDORP
ONDERWERP VERBOUWINGSPLAN
Kindercentrum
UNIT 2 Verdieping

DATUM 14.07.2000
SCHAAL 1/100
NUMMER BG2 01 003

14.07.2000

Toelichting grondslagen

In dit document kunt u secties vinden die onleesbaar zijn gemaakt. Deze informatie is achterwege gelaten op basis van de Wet open overheid (Woo). De letter die hierbij is vermeld correspondeert met de bijbehorende grondslag in onderstaand overzicht.

J Art. 5.1 lid 2 sub e

Het belang van de openbaarmaking van deze informatie weegt niet op tegen het belang van de eerbiediging van de persoonlijke levenssfeer van betrokkenen